

Vorabzug vom 28.06.2023


149

INDEX	DATUM	ART DER ÄNDERUNG	BEARBEITET	GEPRÜFT

AUFTRAGGEBER
LEG Entwicklungs GmbH
Eckernförder Straße 212
24119 Kronshagen

DATUM 25.04.2023	BAUVORHABEN Erschließung Baugebiet östlich des Bebauungsplanes Nr. 57 in der Stadt Bad Bramstedt	MASSSTAB 1 : 250
GEZEICHNET Scholz		PROJEKT-NR. 2022-024
GEPRÜFT Baumann	PLANBEZEICHNUNG - Vorentwurf - Lageplan Brunnenweg Fuhlendorfer Graben	PLAN-NR. V 22.024.05.4

ipp Ingenieure für Bau, Umwelt
und Stadtentwicklung
ipp Ingenieurgesellschaft
Possel u. Partner GmbH
Rendsburger Landstr. 196-198
D 24113 Kiel
Tel. +49(431) 6 49 59-0 Fax 6 49 59-59
info@ipp-gruppe.de www.ipp-gruppe.de

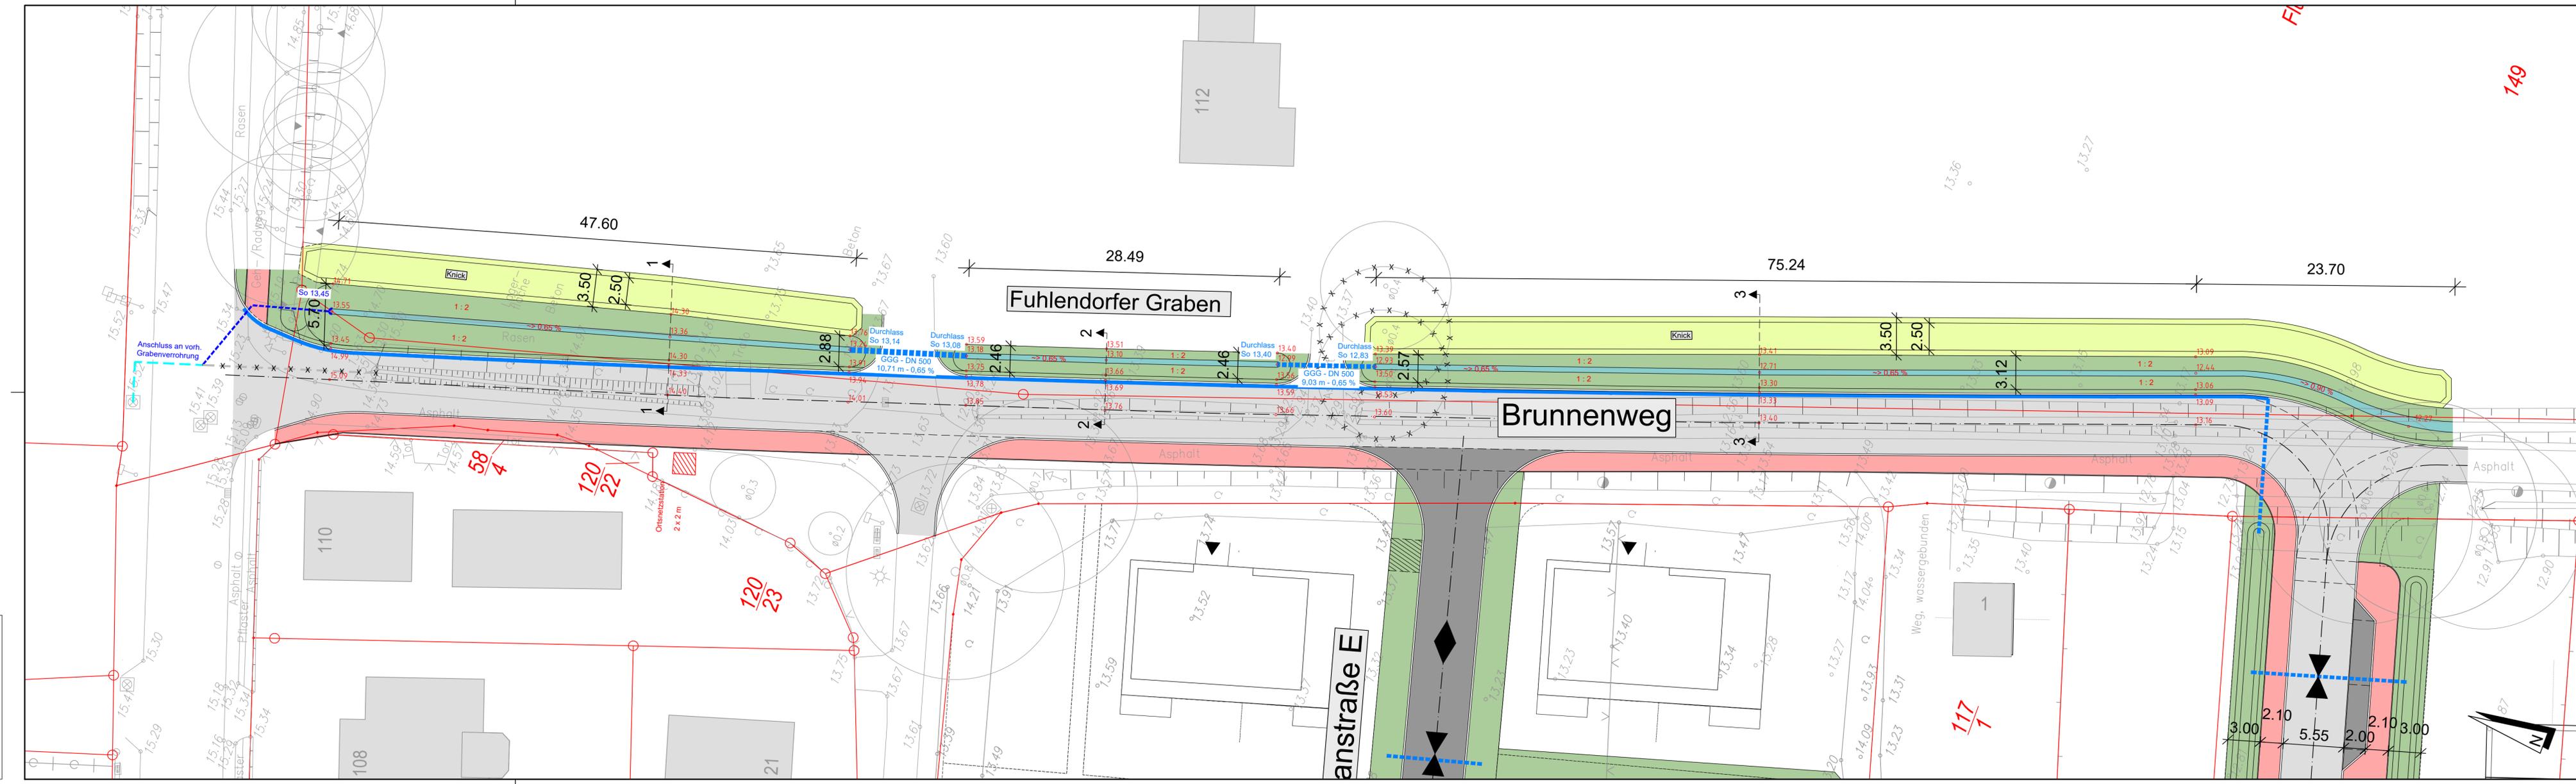

Die Planunterlagen dürfen ohne Zustimmung des Verfassers nicht veröffentlicht, vervielfältigt, publiziert oder in einem anderen als dem vereinbarten Zweck benutzt werden.