






**LEGENDE:**

Einzugsgebietsnummer 3 | 0,10 mittlerer Abflußbeiwert  
 Einzugsgebietsgröße (m<sup>2</sup>) 434

- B-Plan Grenze
- Grünfläche
- Böschungfläche
- Asphaltfläche
- Pflasterfläche
- unbefestigte Fläche
- Dachfläche
- - - - - vorh. Regenwasserkanal
- - - - - vorh. Schmutzwasserkanal
- ⊗ ⊗ vorh. Schacht
- ← Schachtbezeichnung
- ← Schachtdeckelhöhe
- ← Rohrsohlenhöhe

20030033  
 D 11,04  
 S 9,48

Maßstab 1:500

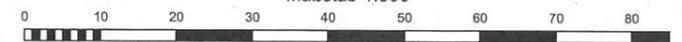

Nr.	Art der Änderung	Datum	Name

DIESE ZEICHNUNG DARF OHNE UNSERE GENEHMIGUNG WEDER NACHGEAHMT, VERVIELFÄLTIGT, NOCH DRITTEN PERSONEN VORGELEGT ODER AUSGEHÄNDIGT WERDEN. GESETZ ZUM SCHUTZ DES GEISTIGEN EIGENTUMS BGB § 823

Bauherrin: Stadt Bad Bramstedt  
 Bauamt  
 Bleek 15-19  
 24576 Bad Bramstedt

PLANUNG: **WASSER- UND VERKEHRS- KONTOR**  
**INGENIEURWISSEN FÜR DAS BAUWESEN**  
 INGENIEURE KRÜGER & KOY

Wasser- und Verkehrs- Kontor GmbH  
 Havelstraße 33 - 24539 Neumünster  
 Tel.: 04321 260 27-0 Fax: 04321 260 27-99  
 Internet: www.wvk.sh E-Mail: info@wvk.sh

BAUVORHABEN	Stadt Bad Bramstedt Erschließung B-Plan Nr. 20 König-Christians-Straße/Lohstücker Weg 24576 Bad Bramstedt		<b>Hydrauliklageplan Bestand</b>
			<b>M = 1:500</b>
		Projekt Nr. 120.1338 <span style="color: blue;">●</span>	
bearbeitet	Datum	Zeichen	Anlage: 1.2
gezeichnet	08.07.2021	✓	Blatt Nr.:
geprüft	08.07.2021	-	Straße: König-Christians-Straße/Lohstücker Weg
	08.07.2021	-	Bau-km: (nächster Ort):