
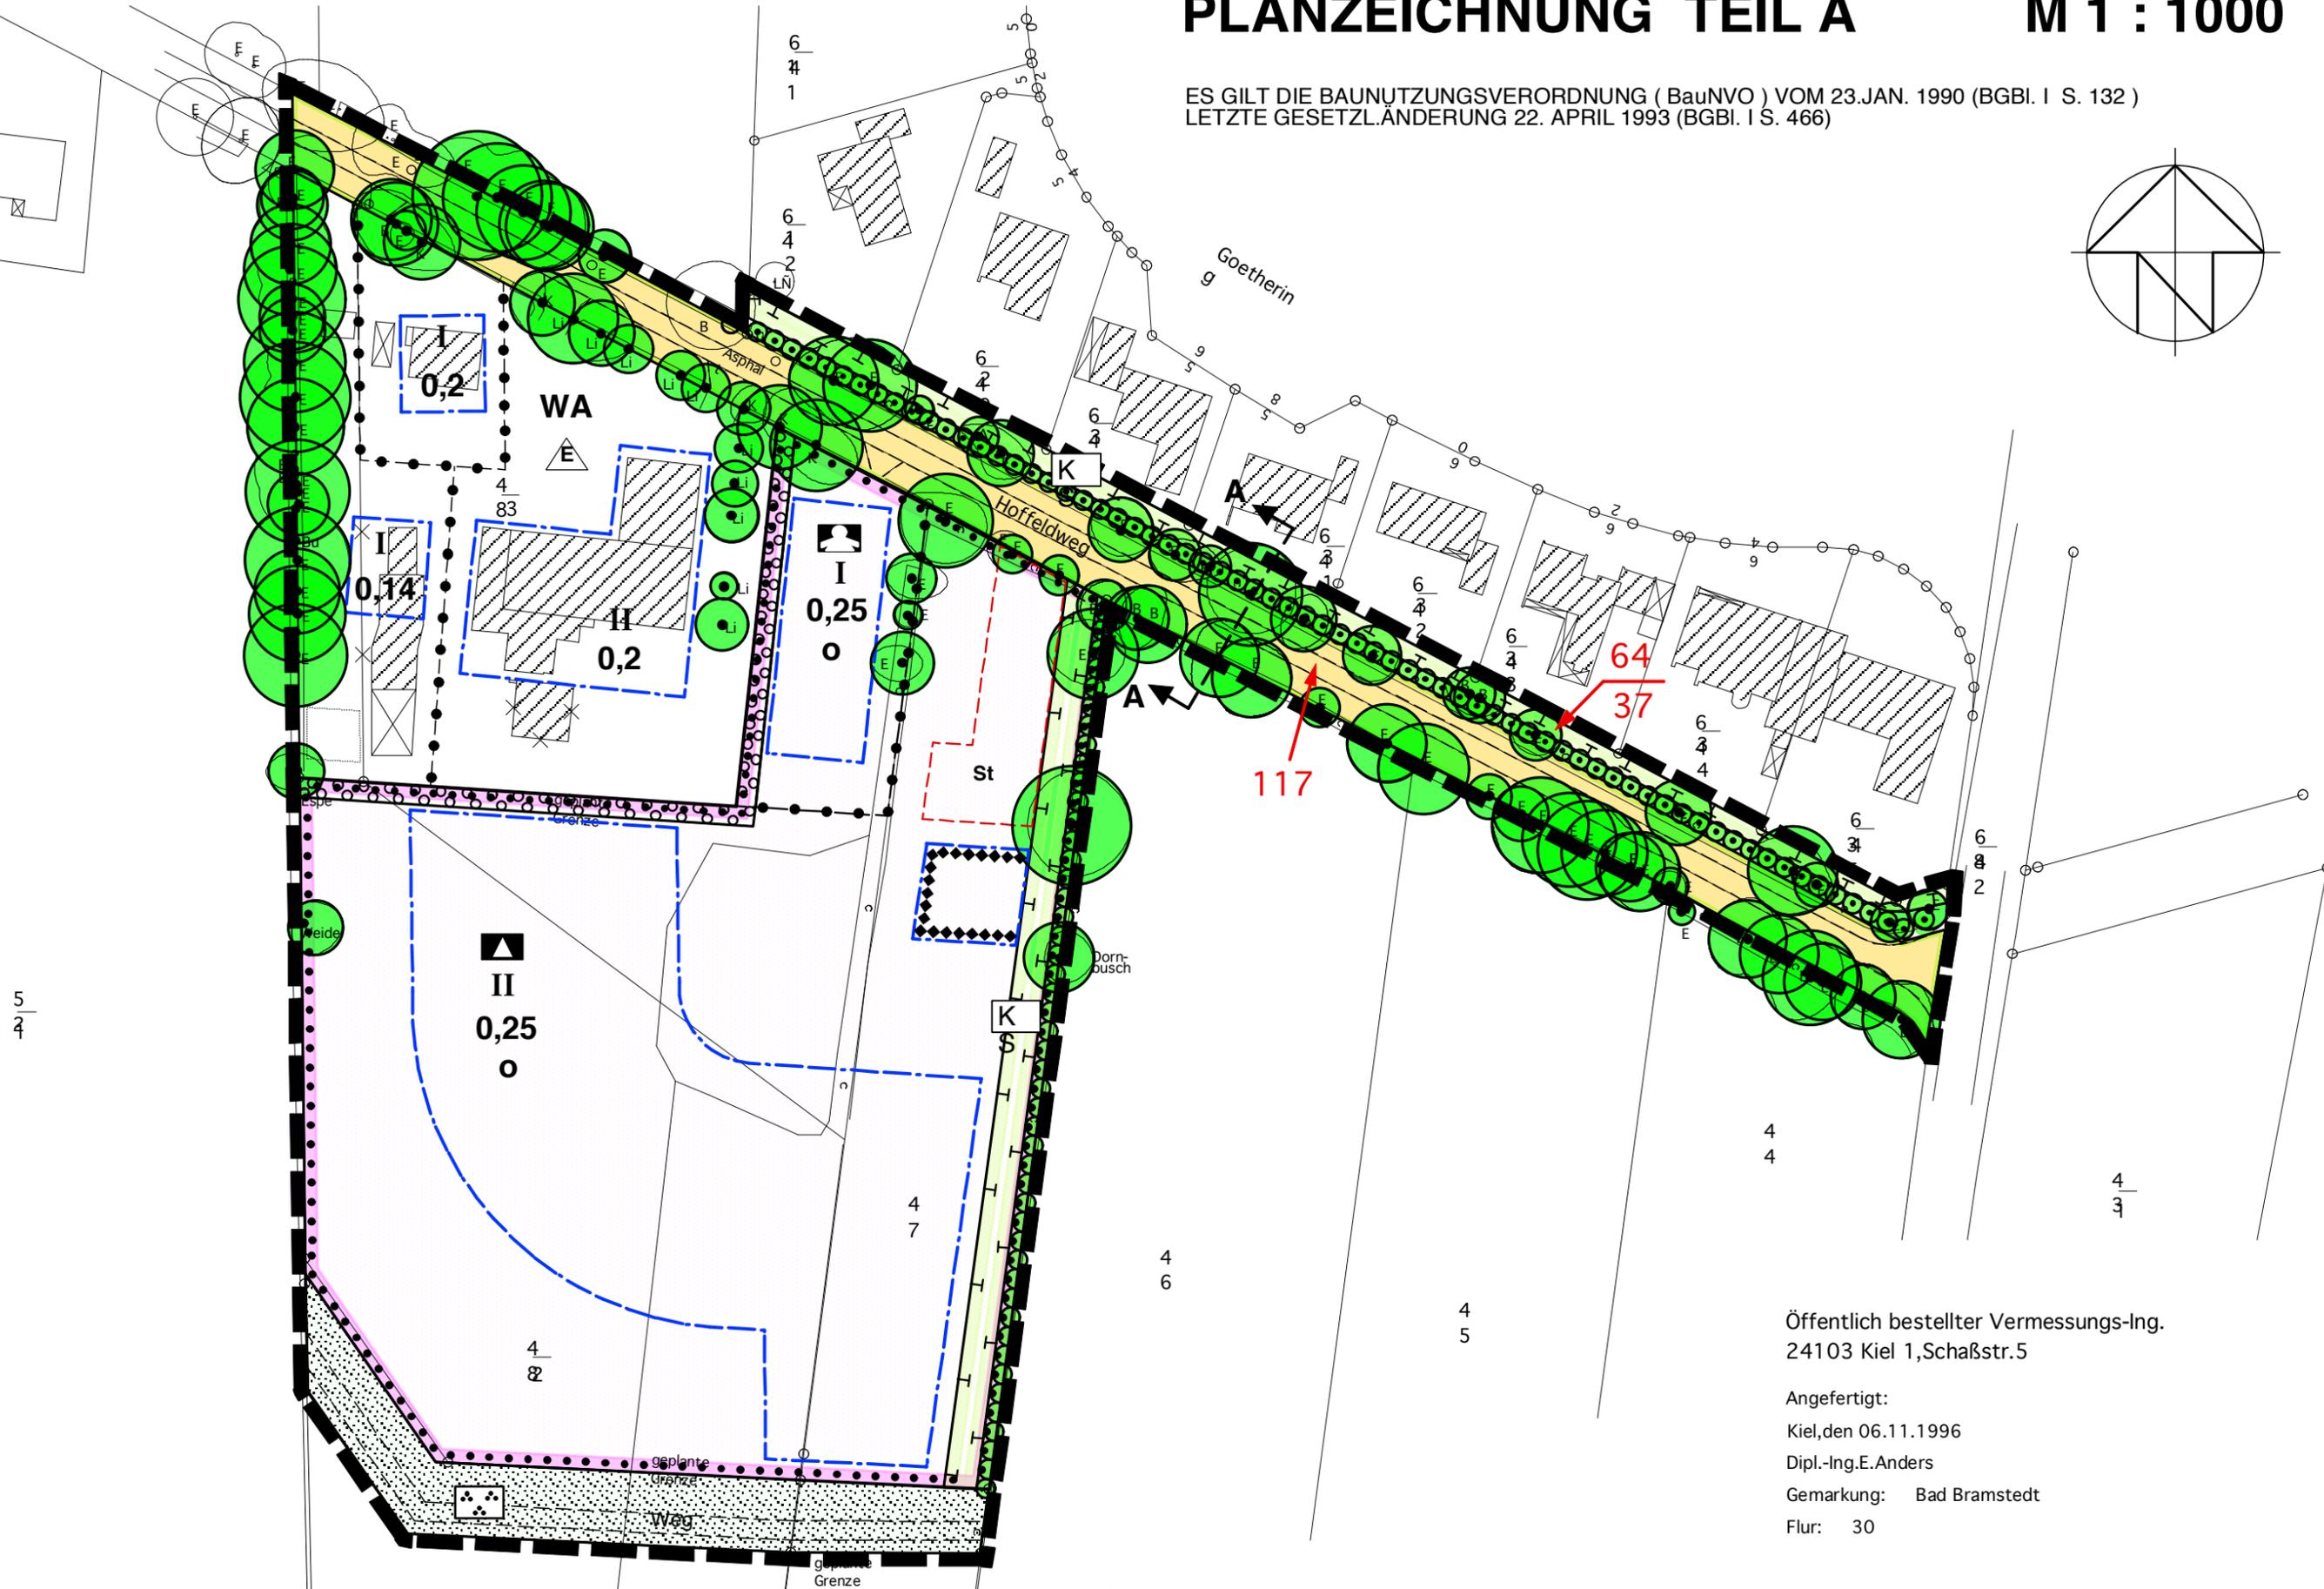


PLANZEICHNUNG TEIL A

M 1 : 1000


ES GILT DIE BAUNUTZUNGSVERORDNUNG (BauNVO) VOM 23.JAN. 1990 (BGBl. I S. 132)
LETZTE GESETZLÄNDERUNG 22. APRIL 1993 (BGBl. I S. 466)

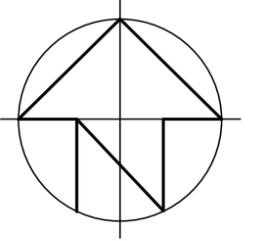

Öffentlich bestellter Vermessungs-Ing.
24103 Kiel 1, Schaßstr.5

Angefertigt:
Kiel, den 06.11.1996
Dipl.-Ing.E.Anders
Gemarkung: Bad Bramstedt
Flur: 30

Maßnahmen zum Schutz, zur Pflege und zur Entwicklung von Natur und Landschaft § 9 (1) 20 und 25 BauGB

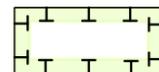

Umgrenzung von Flächen für Maßnahmen zum Schutz, zur Pflege und zur Entwicklung von Natur und Landschaft § 9 (1) 20 BauGB