


# Schnitt Brunnenweg

Fuhlendorfer Graben 1 - 1

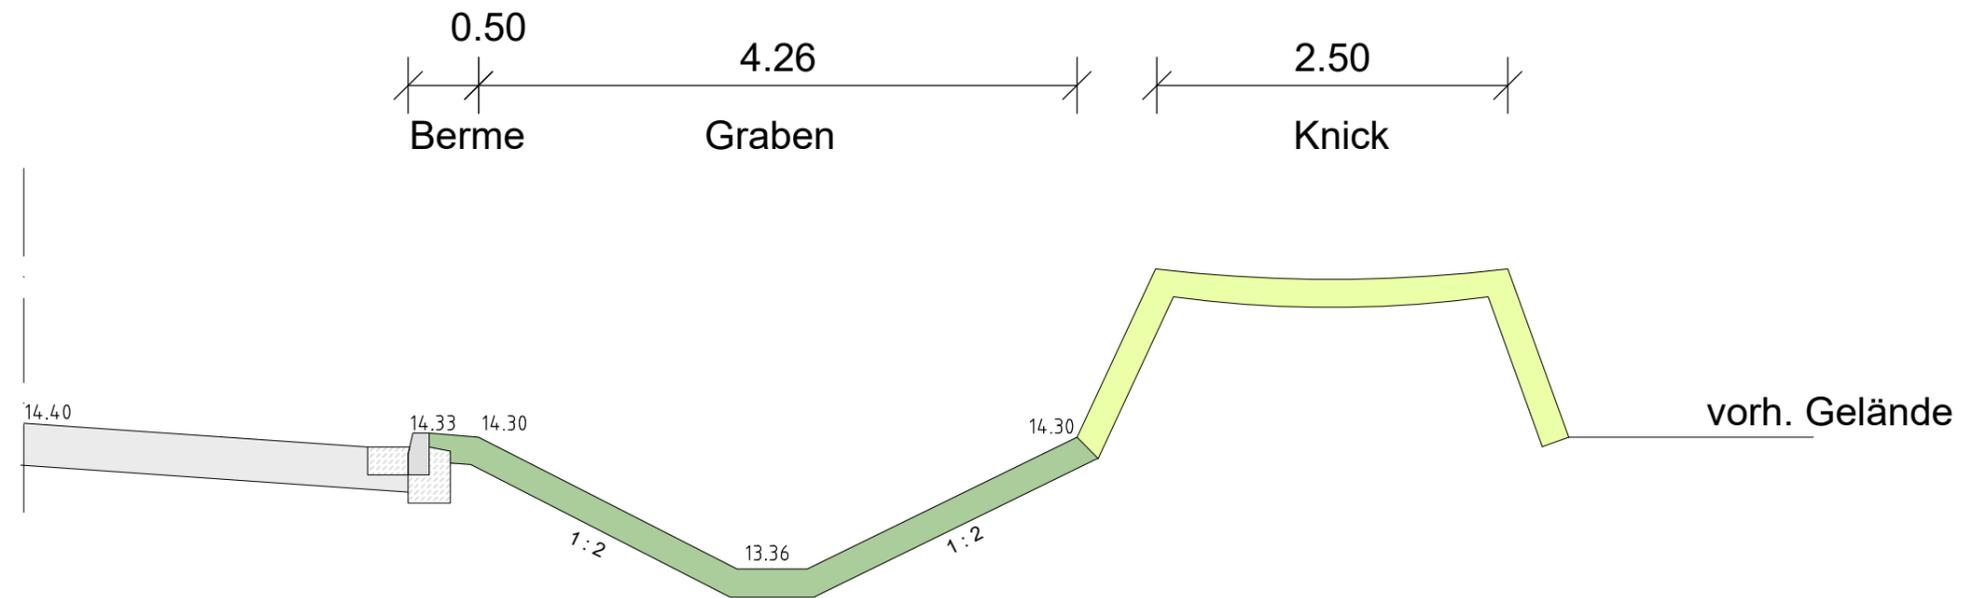

**Vorabzug vom 29.06.2023**

 <b>iPP</b> Ingenieure für Bau, Umwelt und Stadtentwicklung  <b>iPP</b> Ingenieurgesellschaft Possel u. Partner GmbH Rendsburger Landstr. 196-198 D 24113 Kiel Tel. +49(431) 6 49 59-0 Fax 6 49 59-59 <a href="mailto:info@ipp-gruppe.de">info@ipp-gruppe.de</a> <a href="http://www.ipp-gruppe.de">www.ipp-gruppe.de</a>	AUFTRAGGEBER <b>LEG Entwicklungs GmbH, Eckerförder Straße 212, 24119 Kronshagen</b>		
	BAUVORHABEN <b>Erschließung B-Plan 67 in der Stadt Bad Bramstedt</b>		
	PLANBEZEICHNUNG <b>Entwurf Schnitt Fuhlendorfer Graben 1-1</b>		
	DATUM <b>29.06.2023</b>	MASSSTAB <b>1 : 50</b>	PROJEKT-NR./PLAN <b>2022 - 024 - 14</b>
GEZEICHNET <b>Scholz</b>		GEPRÜFT <b>Baumann</b>	