



Schnitt Brunnenweg

Fuhlendorfer Graben 2 - 2

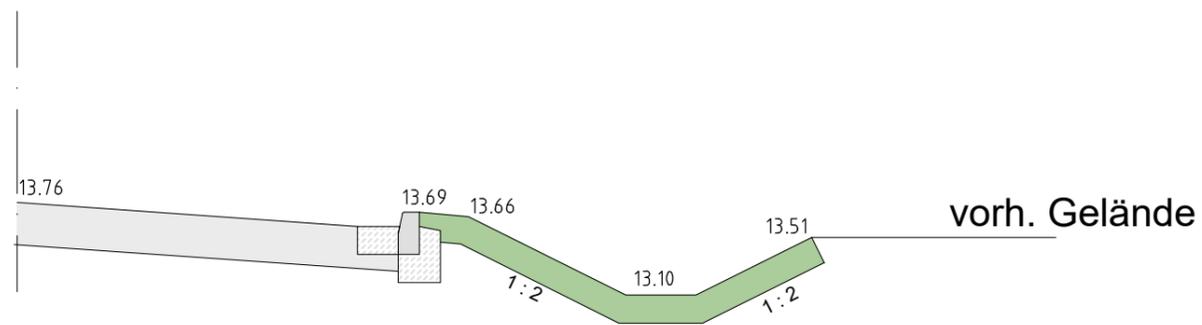

Vorabzug vom 29.06.2023

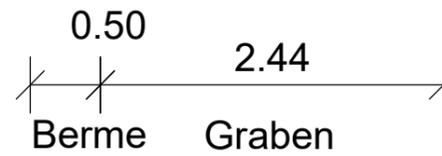

IPP Ingenieuresellschaft
 Possel u. Partner GmbH
 Rendsburger Landstr. 196-198
 D 24113 Kiel
 Tel. +49(431) 6 49 59-0 Fax 6 49 59-59
info@ipp-gruppe.de www.ipp-gruppe.de

AUFTRAGGEBER
**LEG Entwicklungs GmbH, Eckerförder Straße 212,
 24119 Kronshagen**

BAUVORHABEN
Erschließung B-Plan 67 in der Stadt Bad Bramstedt

PLANBEZEICHNUNG
**Entwurf
 Schnitt Fuhlendorfer Graben 2-2**

DATUM 29.06.2023	MASSSTAB 1 : 50	PROJEKT-NR./PLAN 2022 - 024 - 14
----------------------------	---------------------------	--

GEZEICHNET Scholz	GEPRÜFT Baumann
-----------------------------	---------------------------