




Vorhaben- und Erschließungsplan zum vorhabenbezogenen Bebauungsplan Nr. 12, Lidl-Markt, Blatt 1

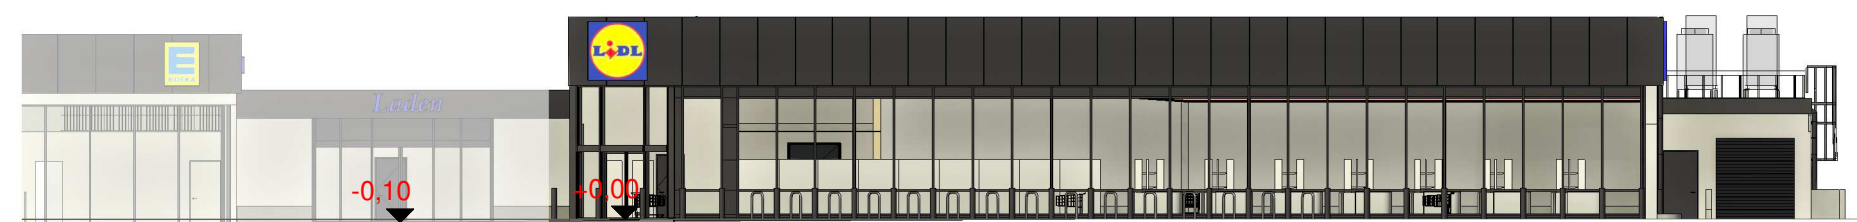


Ansicht Nord

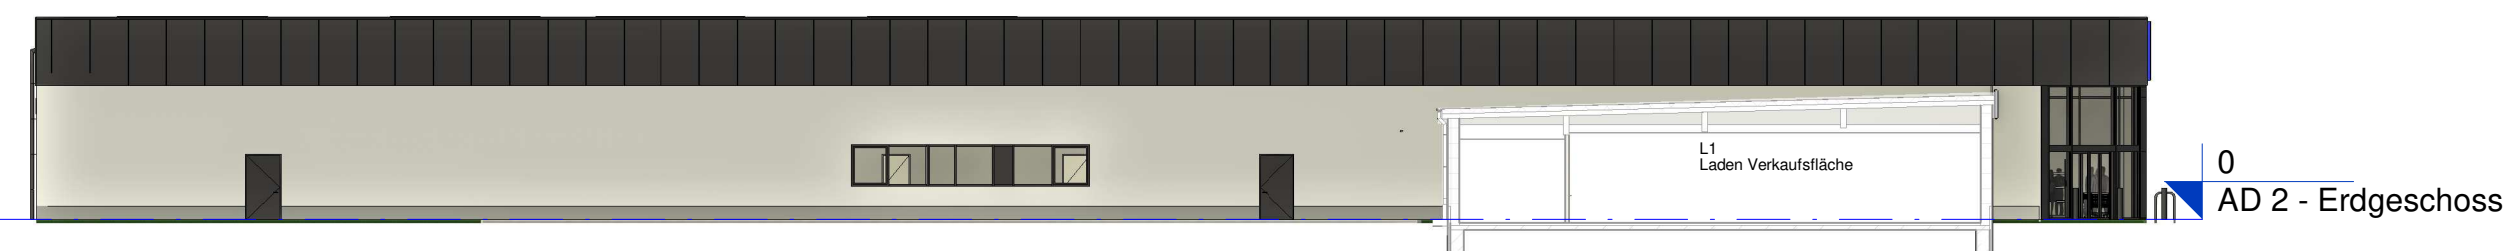


Ansicht Ost

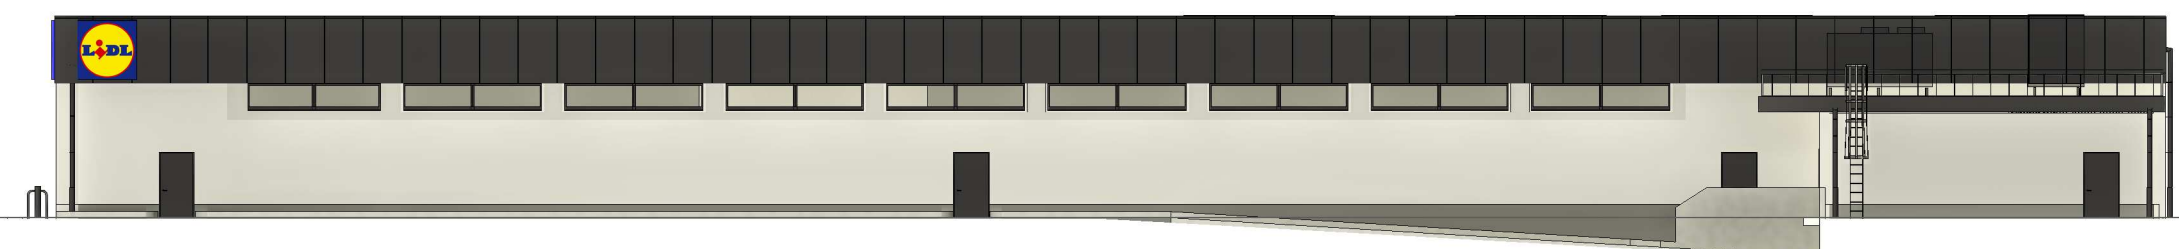

Ansicht West

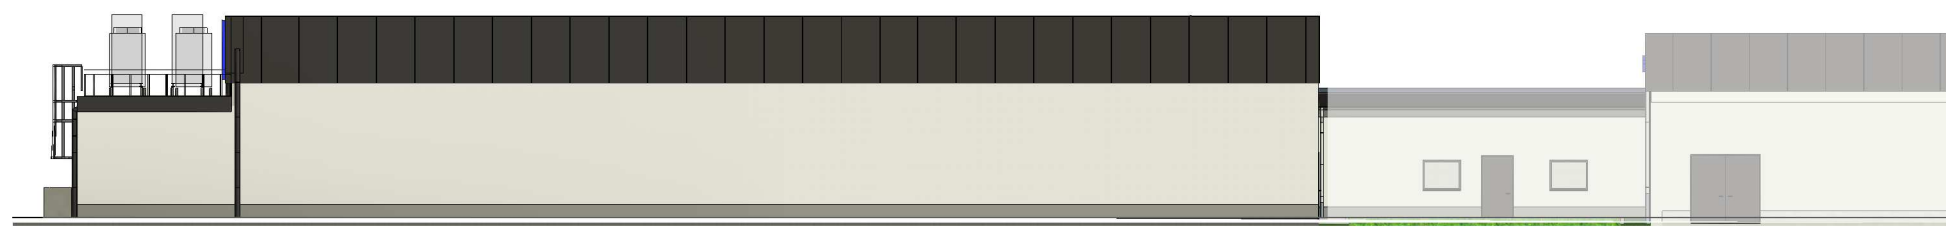


Ansicht Süd

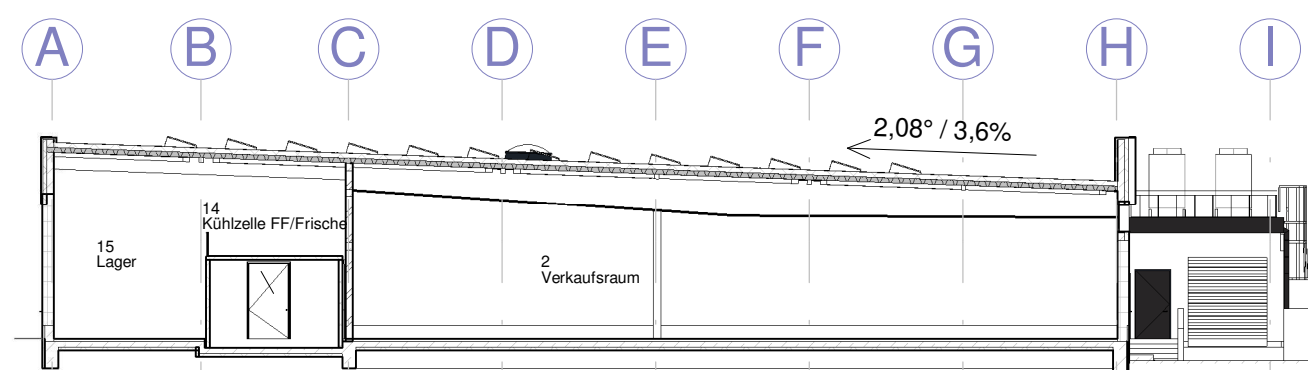

Schnitt



Grundriss Erdgeschoss Lidl, M 1:250

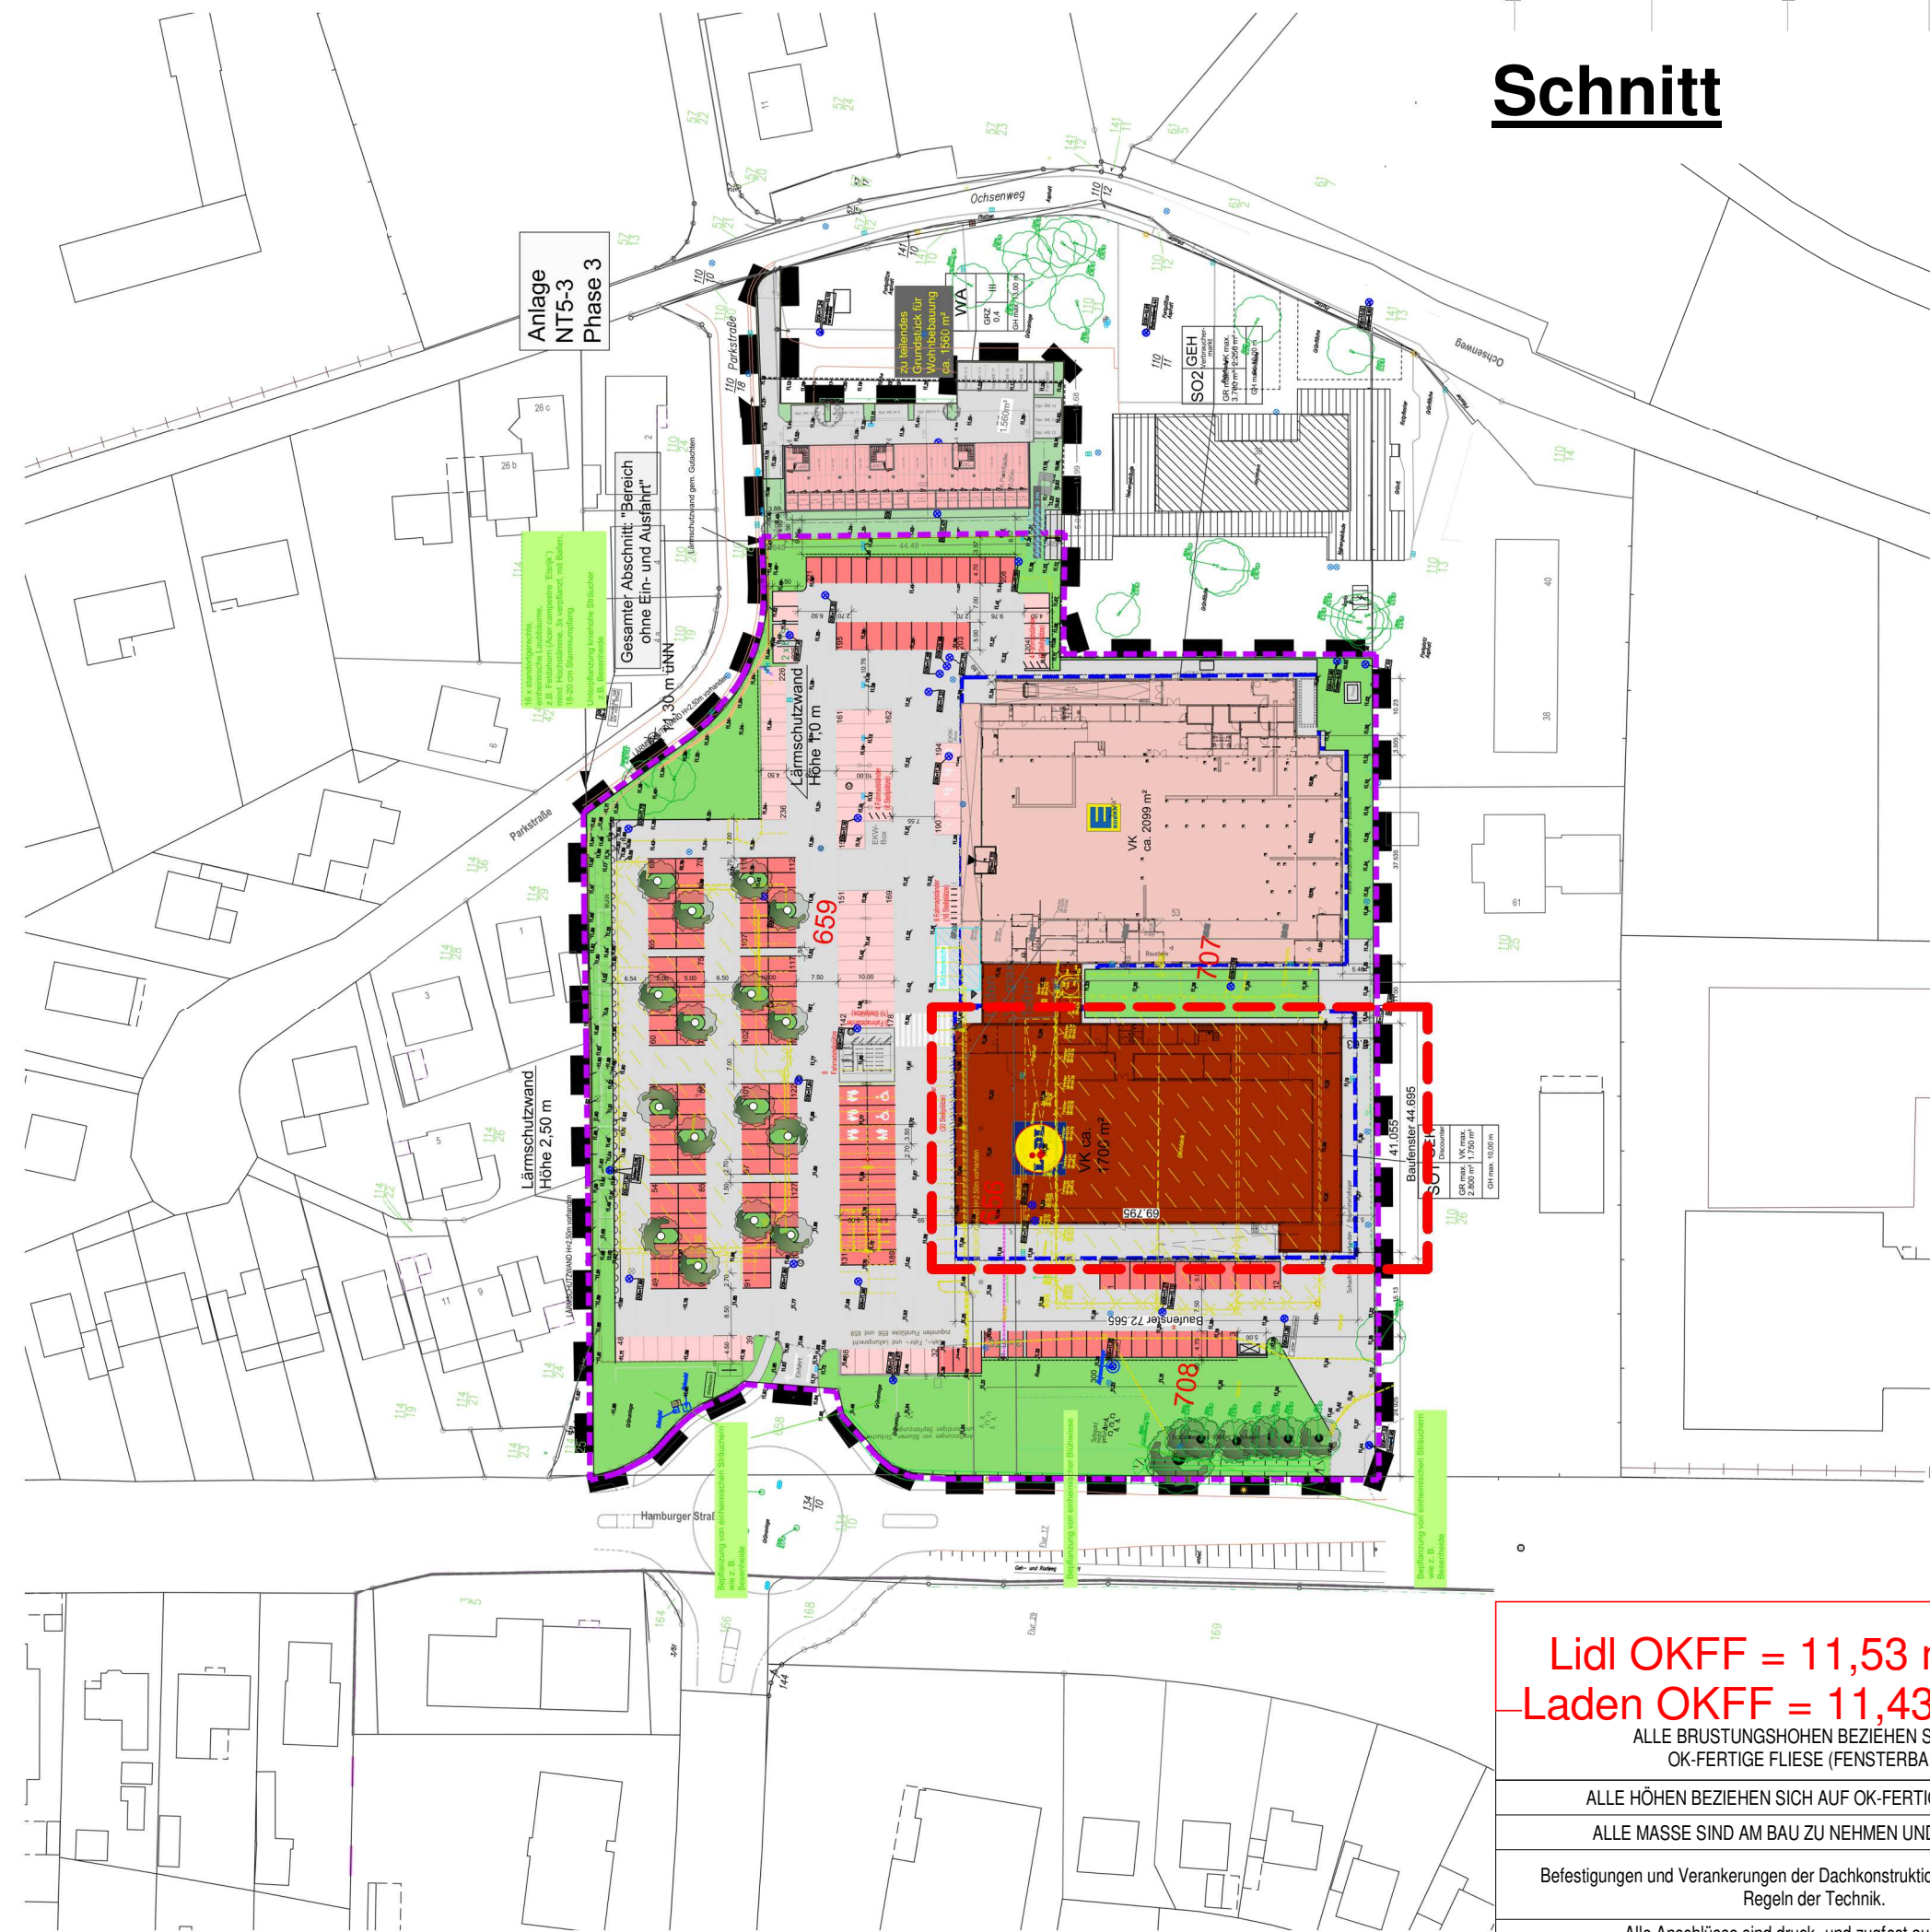

Lageplan M ca. 1:1250

Vorhabenbeschreibung

Lage/Grundstück:

Postanschrift: Hamburger Strasse 55
24576 Bad Bramstedt

Flur: 17
Flurstücke: 656, 659, 707, 708

Gesamtgröße: ca. 20.814,00 m²

Grundfläche Lidl-Markt: 2.582,66 m²

Verkaufsfläche: ca. 1750 m²

Neubau eines Lidl-Marktes Hamburger Strasse 55, 24576 Bad Bramstedt

Neubau eines Lidl-Marktes mit einer Verkaufsfläche von ca. 1.750 m² und der Schaffung zusätzlicher Stellplätze nach dem Abriß der ehemaligen Fischfabrik und des vorhandenen Lidl-Marktes. Errichtung mit einer großen Glasfront im Norden und verputzten Außenwänden. Pultdach mit ca. 2,6 % Dachneigung sowie einer umlaufenden Attika.

Lidl OKFF = 11,53 m ü NN
Laden OKFF = 11,43 m ü NN

ALLE BRUSTUNGSHOHNEN BEZIEHEN SICH AUF OK-FERTIGE FLIESE (FENSTERBANK).
ALLE HÖHNEN BEZIEHEN SICH AUF OK-FERTIGFUSSBODEN.
ALLE MASSE SIND AM BAU ZU NEHMEN UND ZU PRÜFEN.
Befestigungen und Verankerungen der Dachkonstruktion gemäß anerkannten Regeln der Technik.
Alle Anschlüsse sind druck- und zugfest auszuführen.
Alle Stahlstützen sind im Bereich der Einspannung auszubetonieren.
Statiske Positionen gelten nur in Verbindung mit den zugehörigen statischen Berechnungen.

Index	Änderung	Datum
Thorsten Janns Wohn- und Gewerbebaugesellschaft mbH Grüner Weg 25 24576 Albersdorf E-Mail: info@tjanns.de Telefon: (0 48 35) 97 37 0 Fax: (0 48 35) 97 37 50 ARCHITECTURBÜRO - BAULEITUNG - BAUBEWECHUNG - BAUSOBJEKTE SCHLÜSSELFERTIG		
VORHABENTRÄGER: Lidl Dienstleistung GmbH & Co. KG über: Lidl Vertriebs-GmbH & Co. KG Industriestrasse 5, 24647 W asbek		
PROJEKT: Neubau eines Lidl Marktes + Laden, Hamburger Straße 55, 24576 Bad Bramstedt		
BEZEICHNUNG: Vorhaben- und Erschließungsplan Lidl-Markt		
UNTERSCHRIFTEN:		
Thorsten Janns Wohn- und Gewerbebaugesellschaft mbH 24576 Albersdorf, Grüner Weg 25 Tel. 0483597370 - Fax 973750		
ARCHITEKT	BAUHERR	