


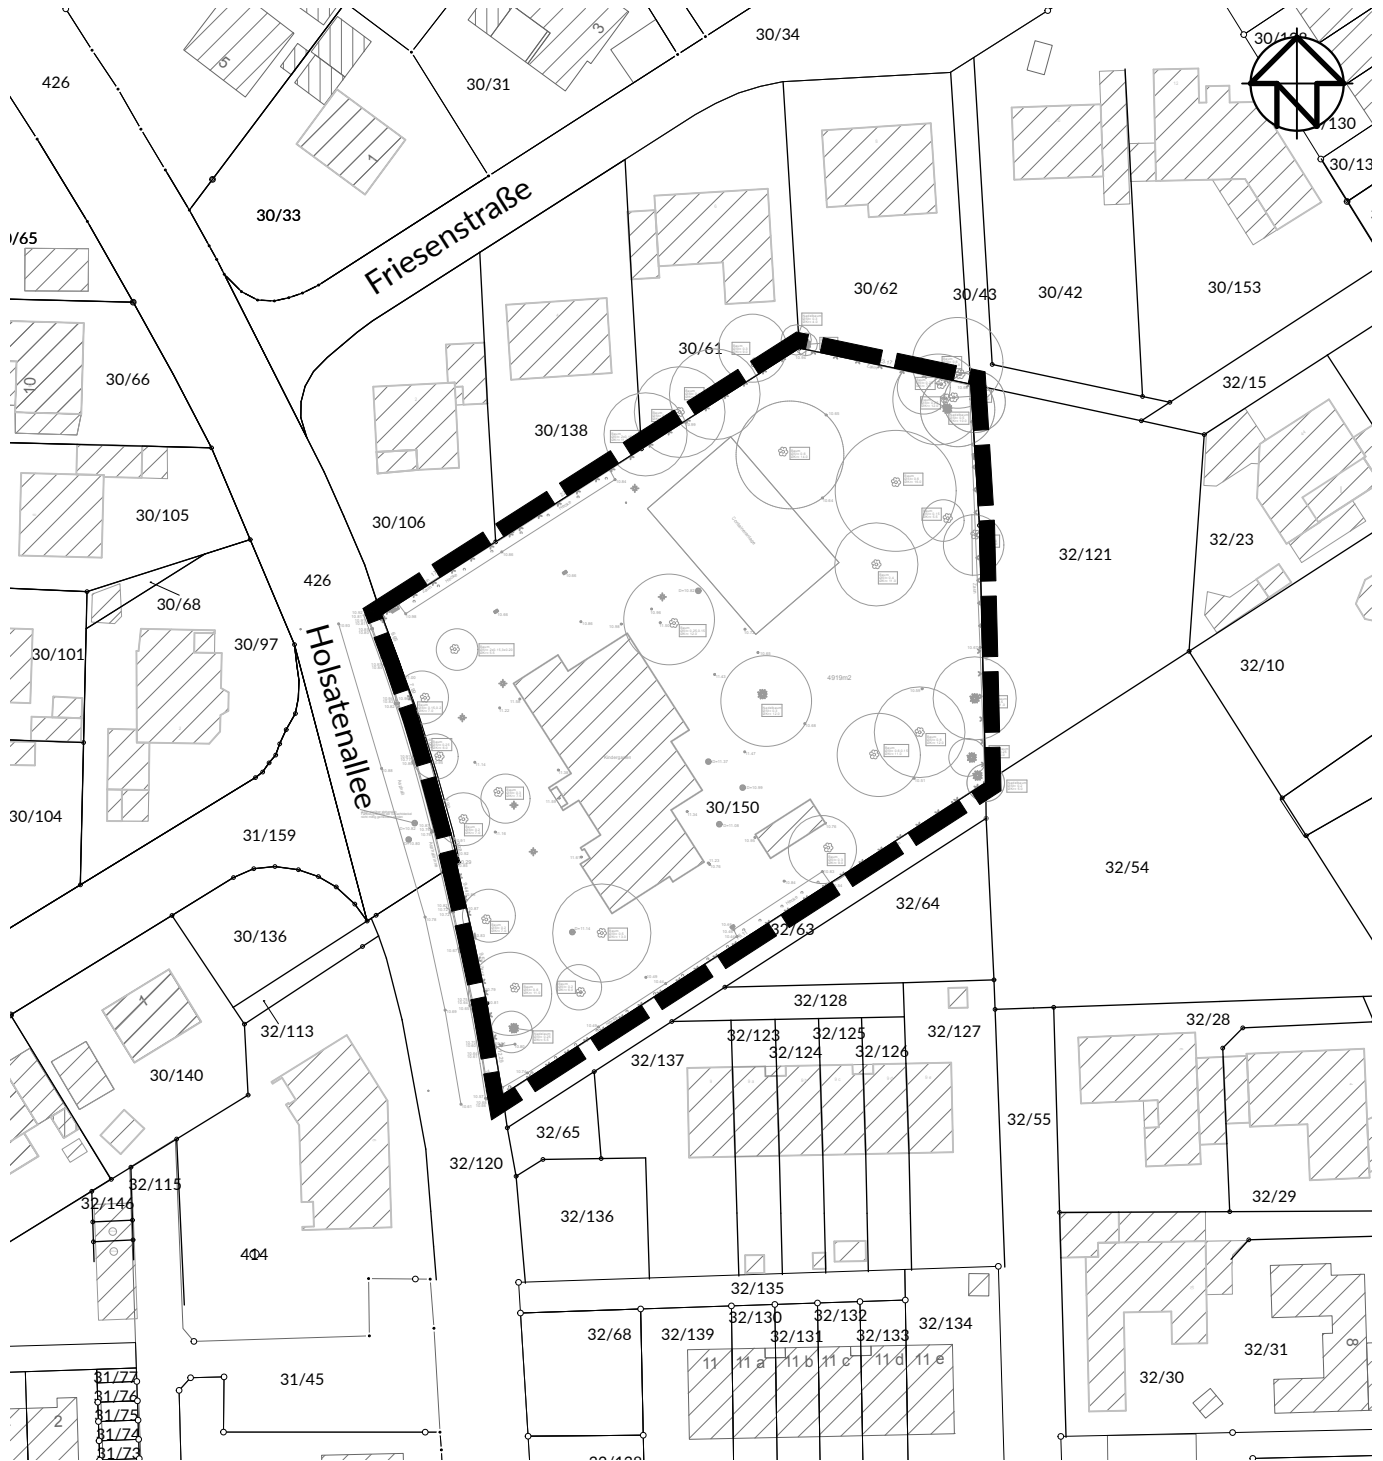

Stadt Bad Bramstedt
Geltungsbereich der 18. Änderung des Bebauungsplanes Nr. 23 I

Maßstab 1:1000
(im Original)