


STADT BAD BRAMSTEDT

20. Änderung des Flächennutzungsplanes durch Berichtigung

PLANZEICHNUNG M 1 : 2.000

Es gilt die Baunutzungsverordnung in der Fassung der Bekanntmachung vom 21. November 2017 (BGBl. I S. 3786), die zuletzt durch Artikel 2 des Gesetzes vom 3. Juli 2023 (BGBl. 2023 I Nr. 176) geändert worden ist.

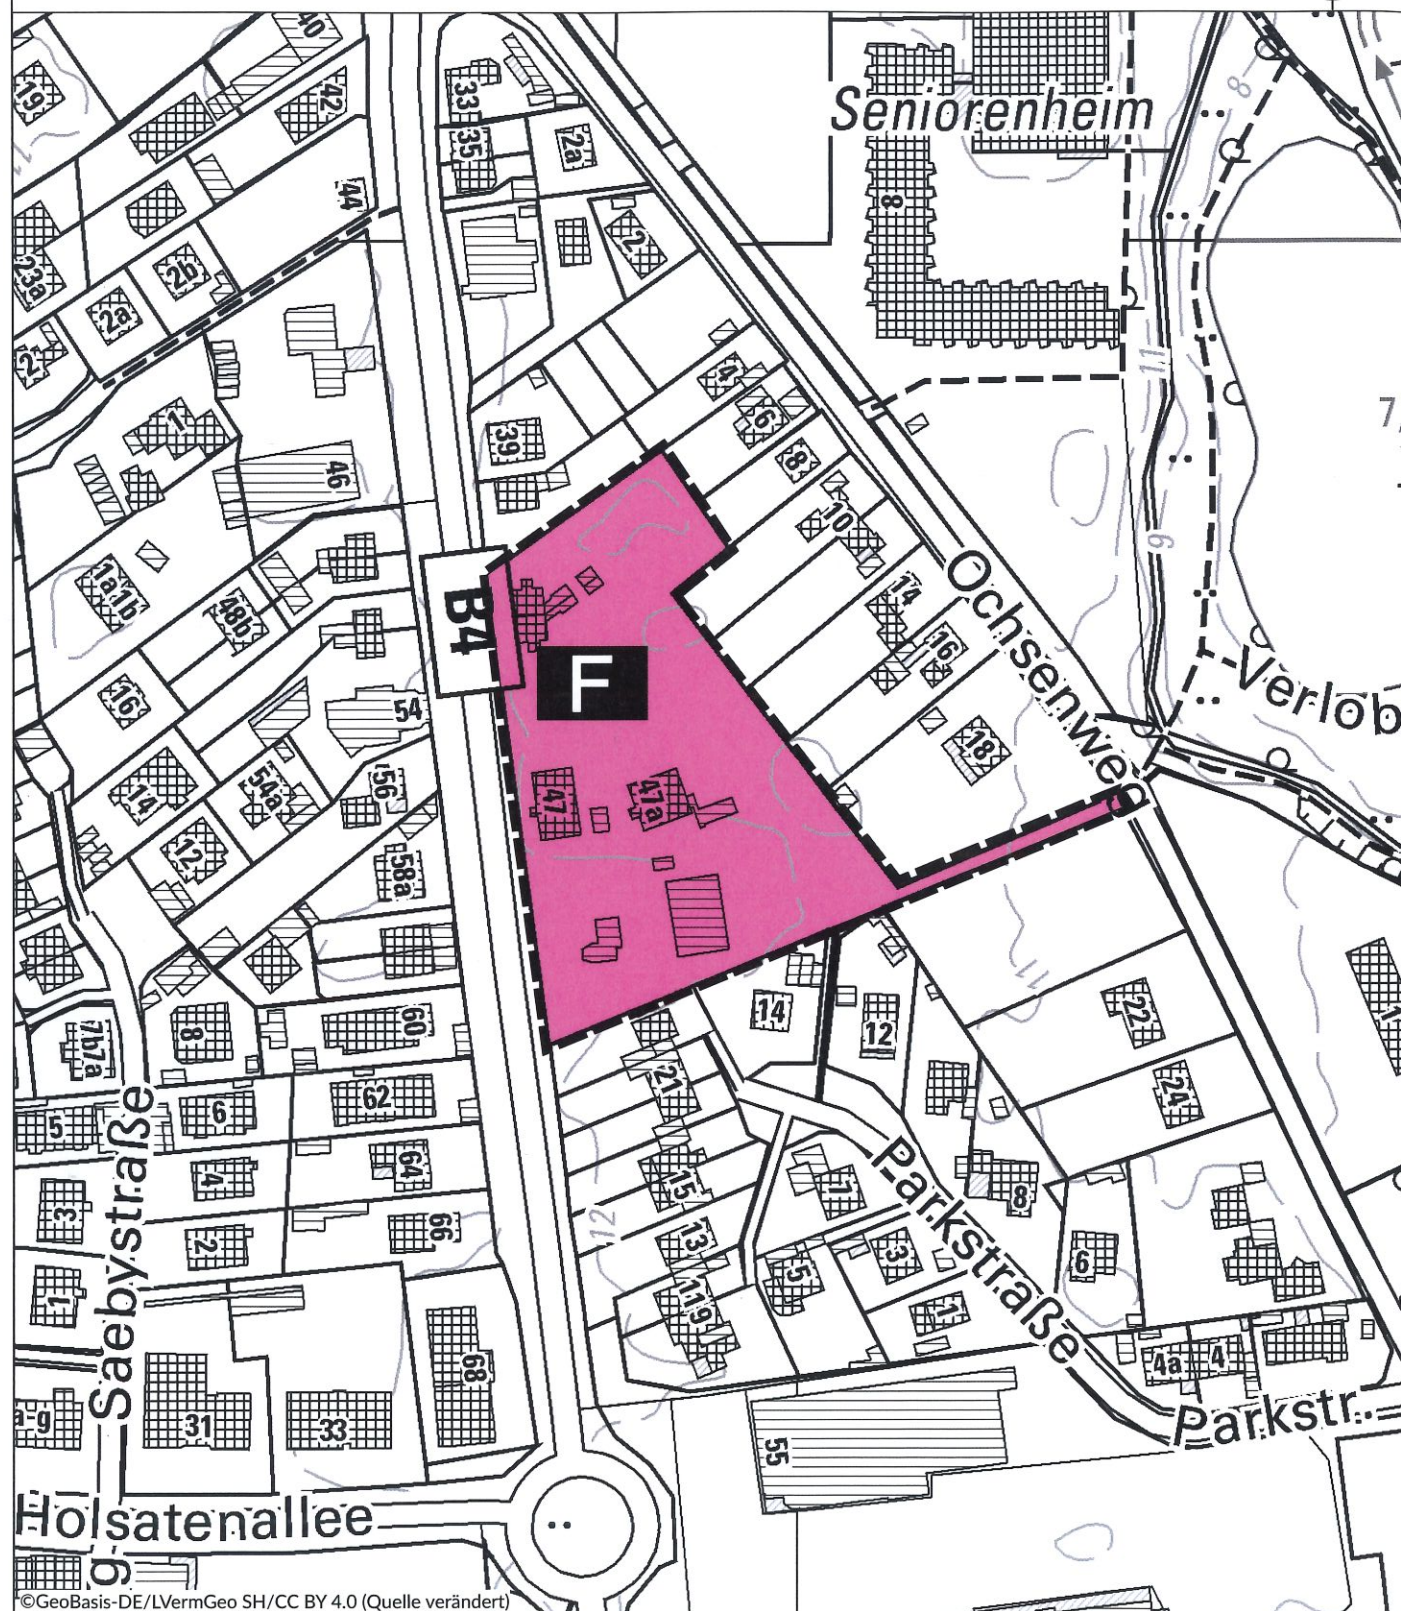

Planzeichenerklärung

Bauliche Anlagen und Einrichtungen des Gemeinbedarfs

(§ 5 Absatz 2 Nummer 2 a BauGB)

F Fläche für den Gemeinbedarf
Zweckbestimmung:
Feuerwehr

Sonstige Planzeichen

Geltungsbereich der 20. Änderung
des Flächennutzungsplans

Berichtigung des Flächennutzungsplanes der Stadt
Bad Bramstedt im Rahmen der Aufstellung des
Bebauungsplanes Nr. 60 "Feuerwache" für das Gebiet:

"nördlich der Parkstraße, östlich der Hamburger
Straße, westlich des Ochsenweg"


im beschleunigten Verfahren gemäß § 13a BauGB

Auf Grundlage von § 13a Abs. 2 Nr. 2 BauGB wird die
Darstellung des Flächennutzungsplans der Stadt Bad
Bramstedt für den nebenstehend dargestellten
Teilbereich des Bebauungsplanes Nr. 60 "Feuerwache"
von einer Wohnbaufläche in eine Fläche für den
Gemeinbedarf (Zweckbestimmung Feuerwehr)
geändert.

Verfahrenshinweis

Die Berichtigung des Flächennutzungsplanes der
Stadt Bad Bramstedt ist mit Rechtskraft des
Bebauungsplanes Nr. 60 "Feuerwache" für das
Gebiet "Nördlich der Parkstraße, östlich der
Hamburger Straße, westlich des Ochsenweg" am
01.10.2026 wirksam geworden.

Bad Bramstedt, den 23.09.2024

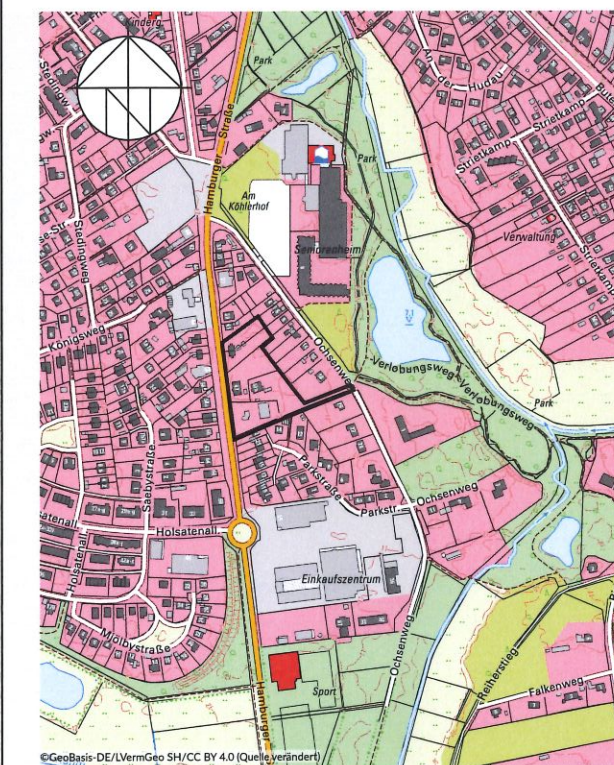

Übersichtsplan 1 : 10.000

STADT BAD BRAMSTEDT

20. Änderung des Flächennutzungsplanes durch Berichtigung

Für den Bereich:
"Nördlich der Parkstraße, östlich der Hamburger Straße,
westlich des Ochsenweg"

Endgültige Planfassung
01.09.2026
(Stadtverordnetenversammlung)

040 - 44 14 19
Graumannsweg 69
22087 Hamburg
www.archi-stadt.de

ARCHITEKTUR
+ STADTPLANUNG
entwickeln und gestalten