# Betroffene Flurstücke




Gesamtvorhaben:

NordOstLink
BBPIG Vorhaben Nr. 81, 81a-f

Vorhabenträger:

TenneT TSO GmbH
Bernecker Straße 70
95448 Bayreuth

Erstellt durch:

Sweco GmbH
Baseler Straße 10
60329 Frankfurt am Main

Legende:

- Muffenstandort
- Zuwegung

25 50 75 100 m

Maßstab: 1 : 2.000

Zeichnungstitel:

Lageplan BGU
Messung elektrischer Widerstand

Flurstücke: 21, 22, 134


Flur: 4

Gemarkung: Bad Bramstedt

Hinweis:
Untersuchungspunkte sind nicht maßstabsgetreu

Stand: 16.11.2026

# Betroffene Flurstücke

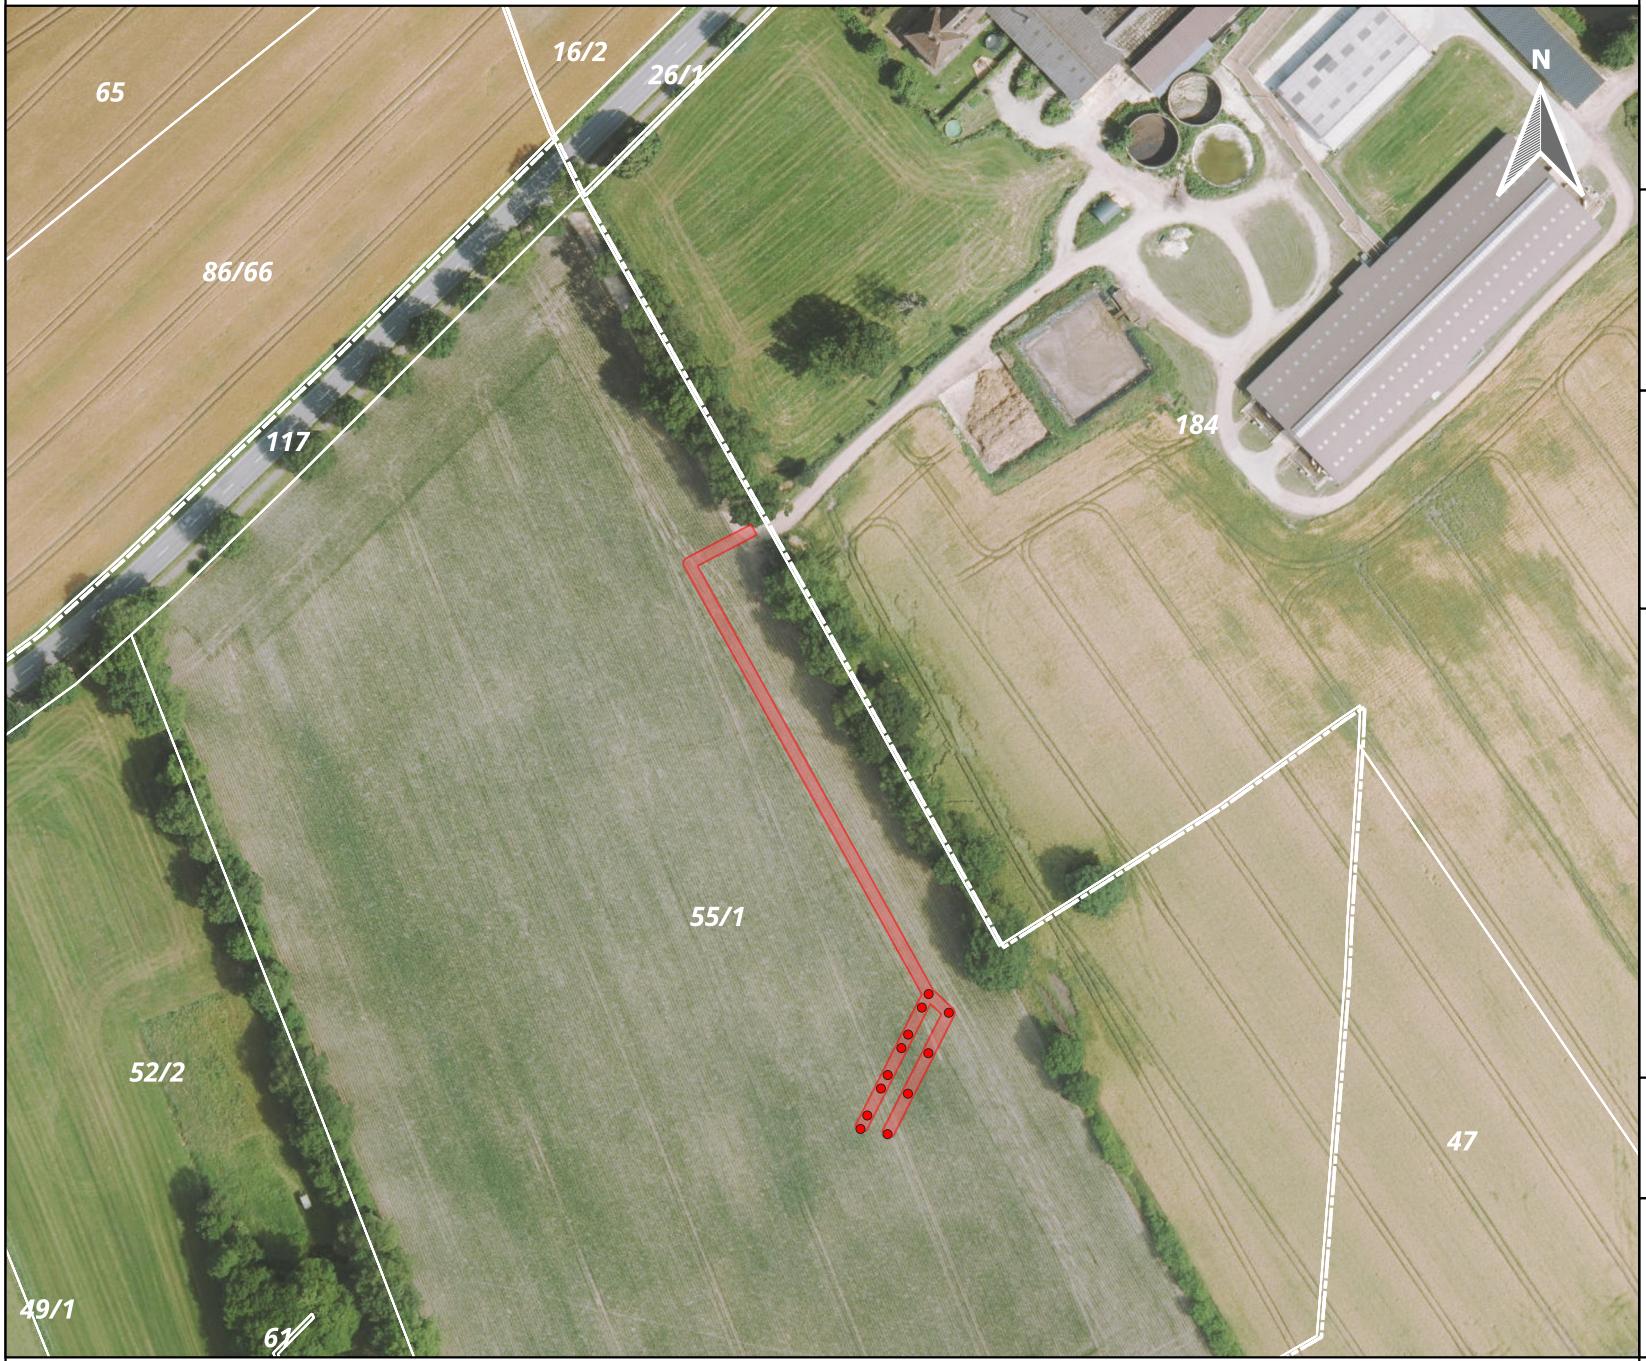


Gesamtvorhaben:

NordOstLink
BBPIG Vorhaben Nr. 81, 81a-f

Vorhabenträger:

TenneT TSO GmbH
Bernecker Straße 70
95448 Bayreuth

Erstellt durch:

Sweco GmbH
Baseler Straße 10
60329 Frankfurt am Main

Legende:

- Muffenstandort
- Zuwegung

25 50 75 100 m

Maßstab: 1 : 2.000

Zeichnungstitel:

Lageplan BGU
Messung elektrischer Widerstand

Flurstücke: 55/1

Flur: 5

Gemarkung: Bad Bramstedt

Hinweis:
Untersuchungspunkte sind nicht maßstabsgetreu

Stand: 16.11.2026