
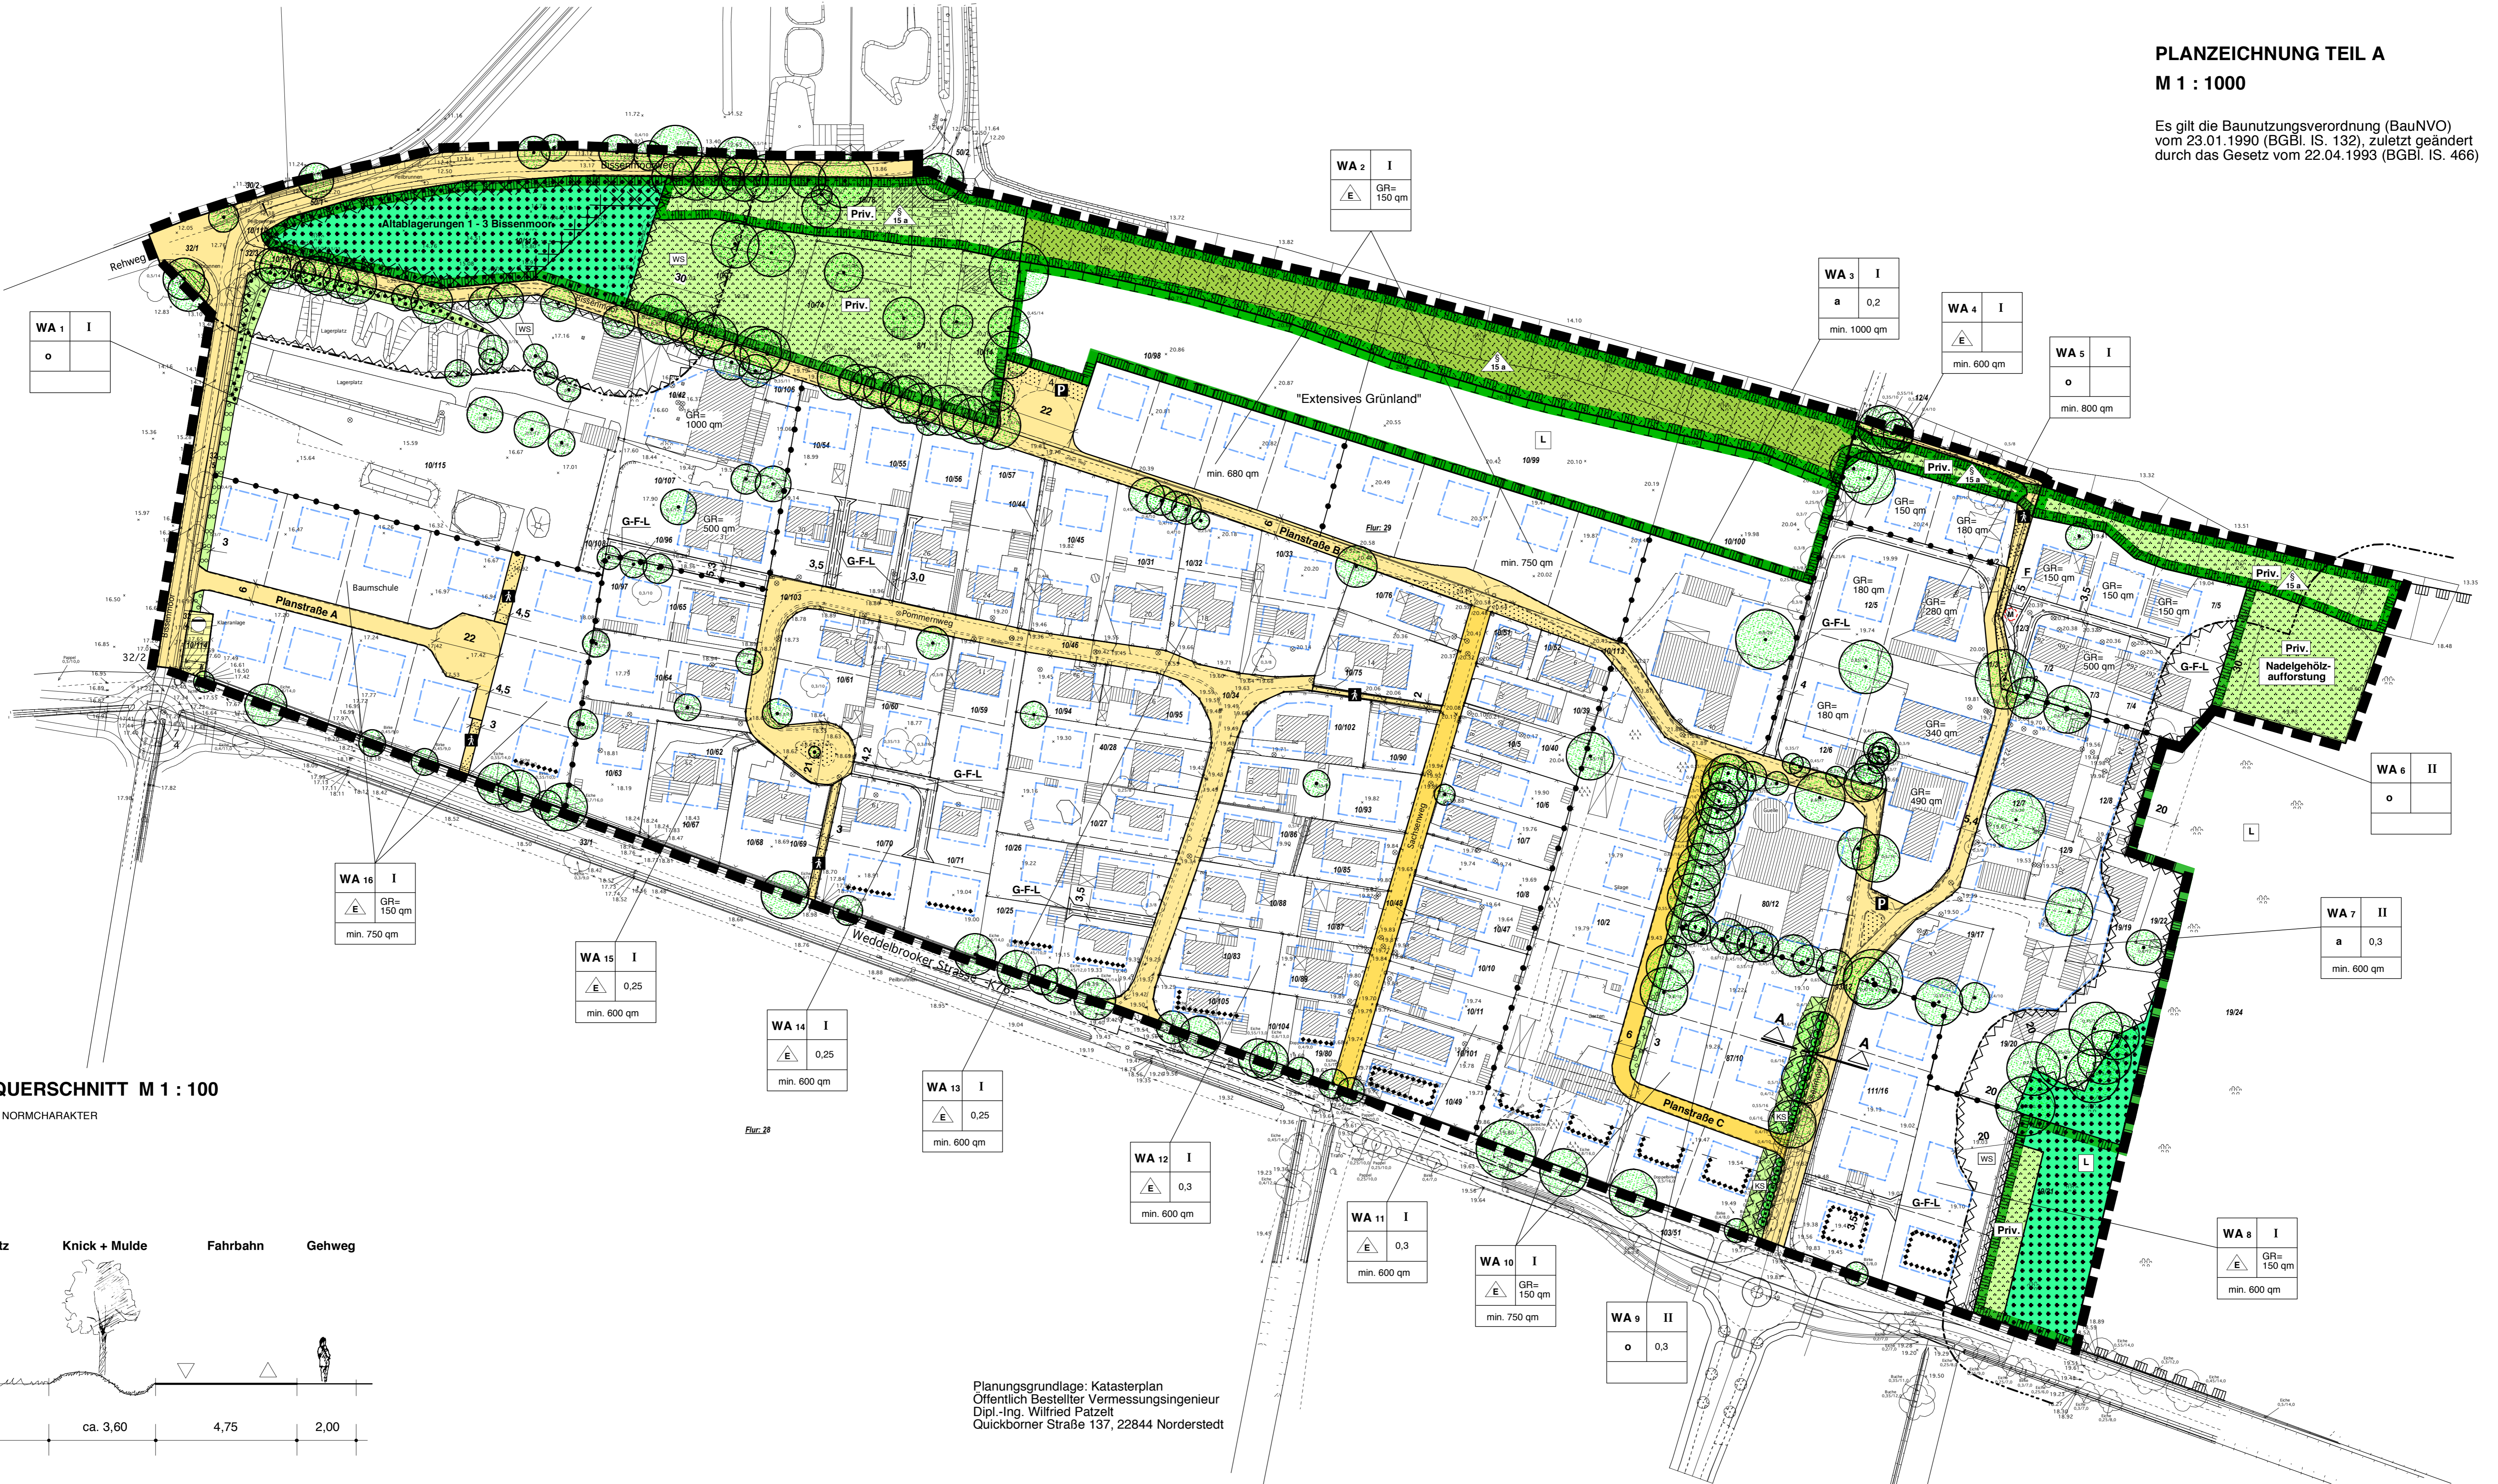


PLANZEICHNUNG TEIL A

M 1 : 1000


Es gilt die Baunutzungsverordnung (BauNVO) vom 23.01.1990 (BGBl. IS. 132), zuletzt geändert durch das Gesetz vom 22.04.1993 (BGBl. IS. 466)

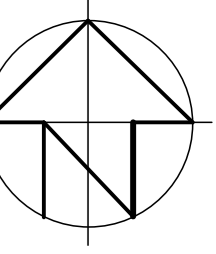

STRASSENQUERSCHNITT M 1 : 100

DARSTELLUNG OHNE NORMCHARAKTER

SCHNITT A - A
Bissenmoor

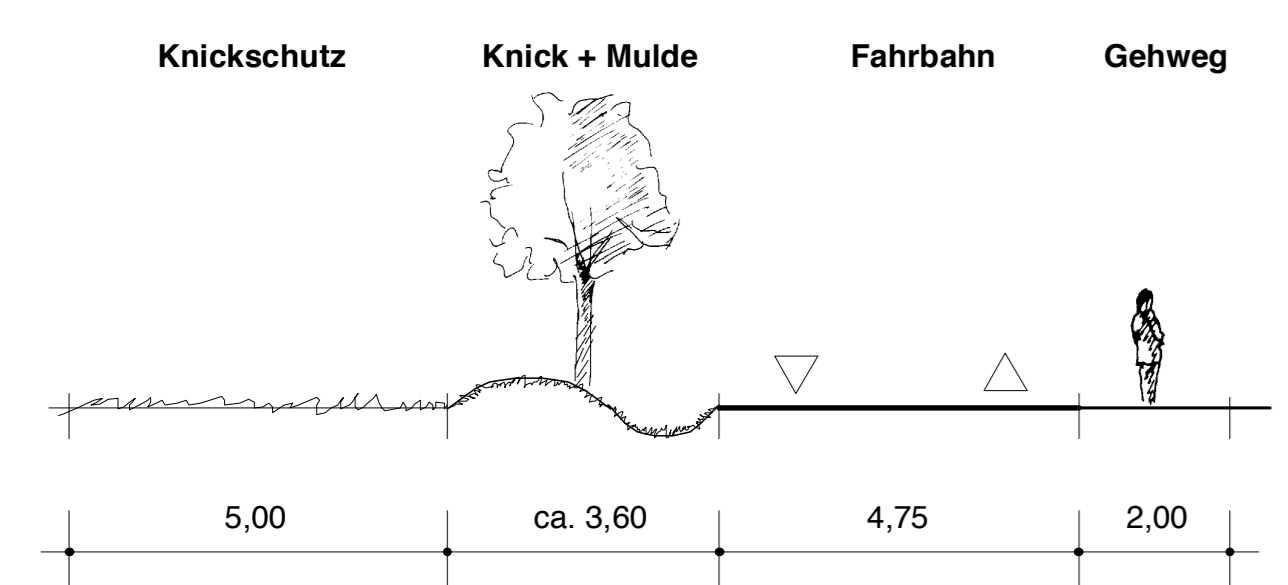

Planungsgrundlage: Katasterplan
Öffentlich Besteller Vermessungsingenieur
Dipl.-Ing. Wilfried Patzelt
Quickborner Straße 137, 22844 Norderstedt