






Ostansicht
i.M. 1:100

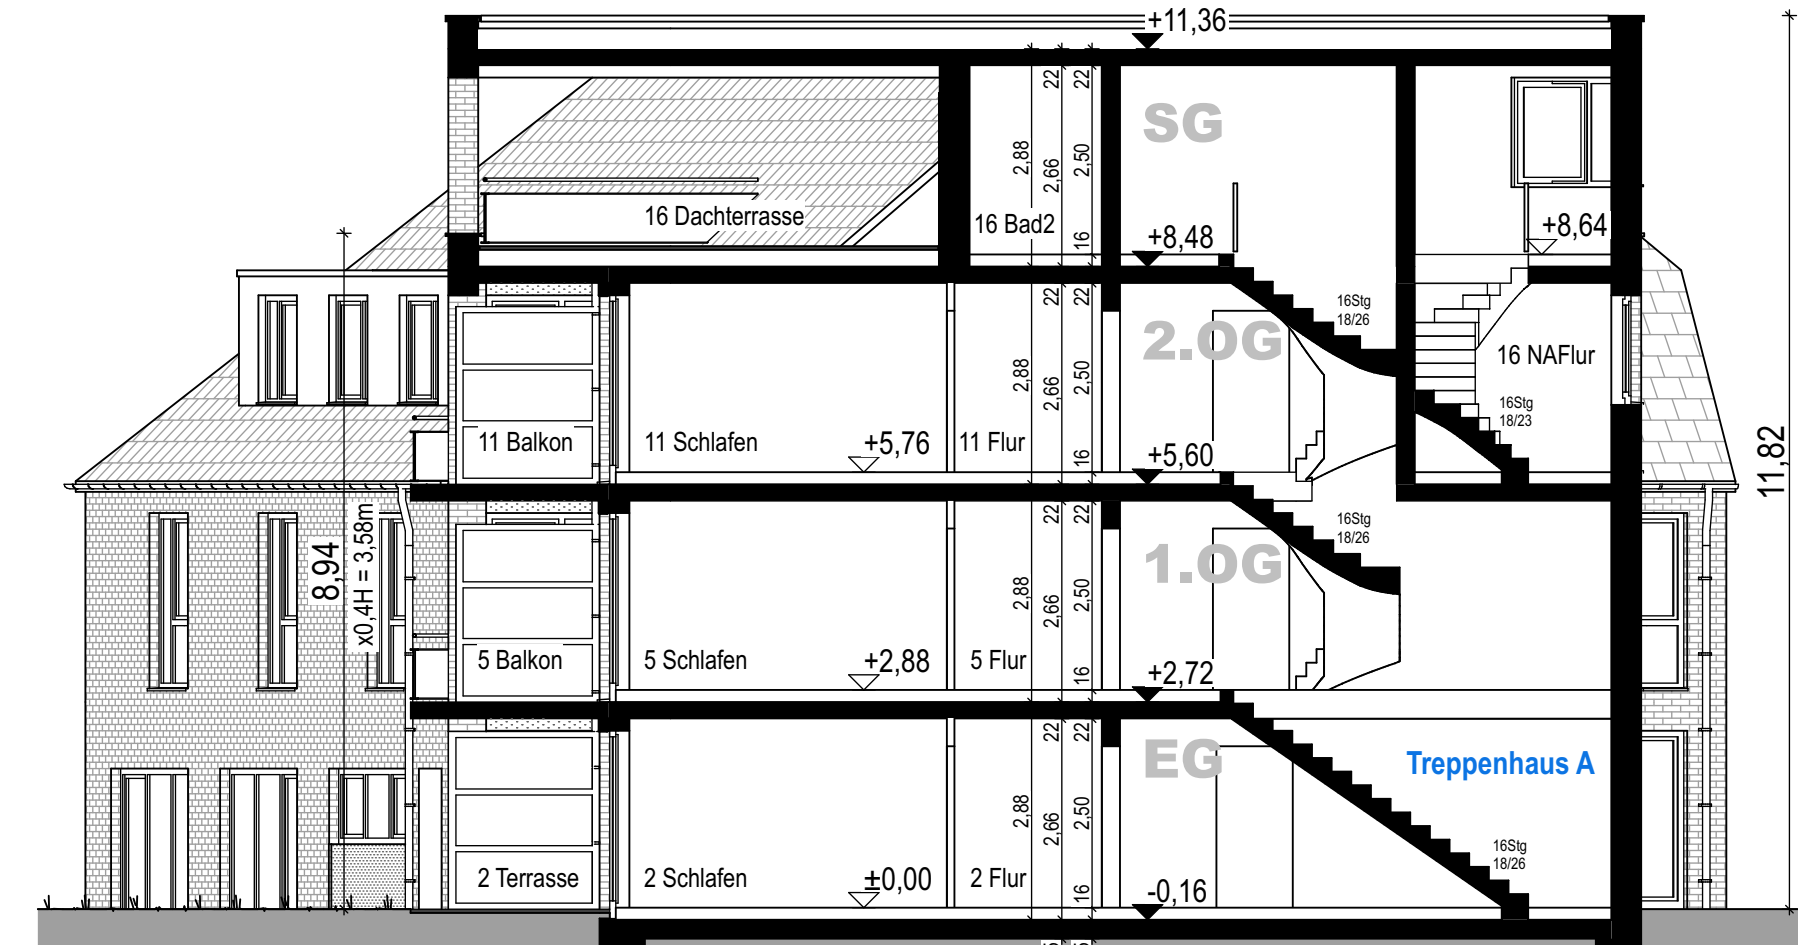


Schnitt A-A
i.M. 1:100

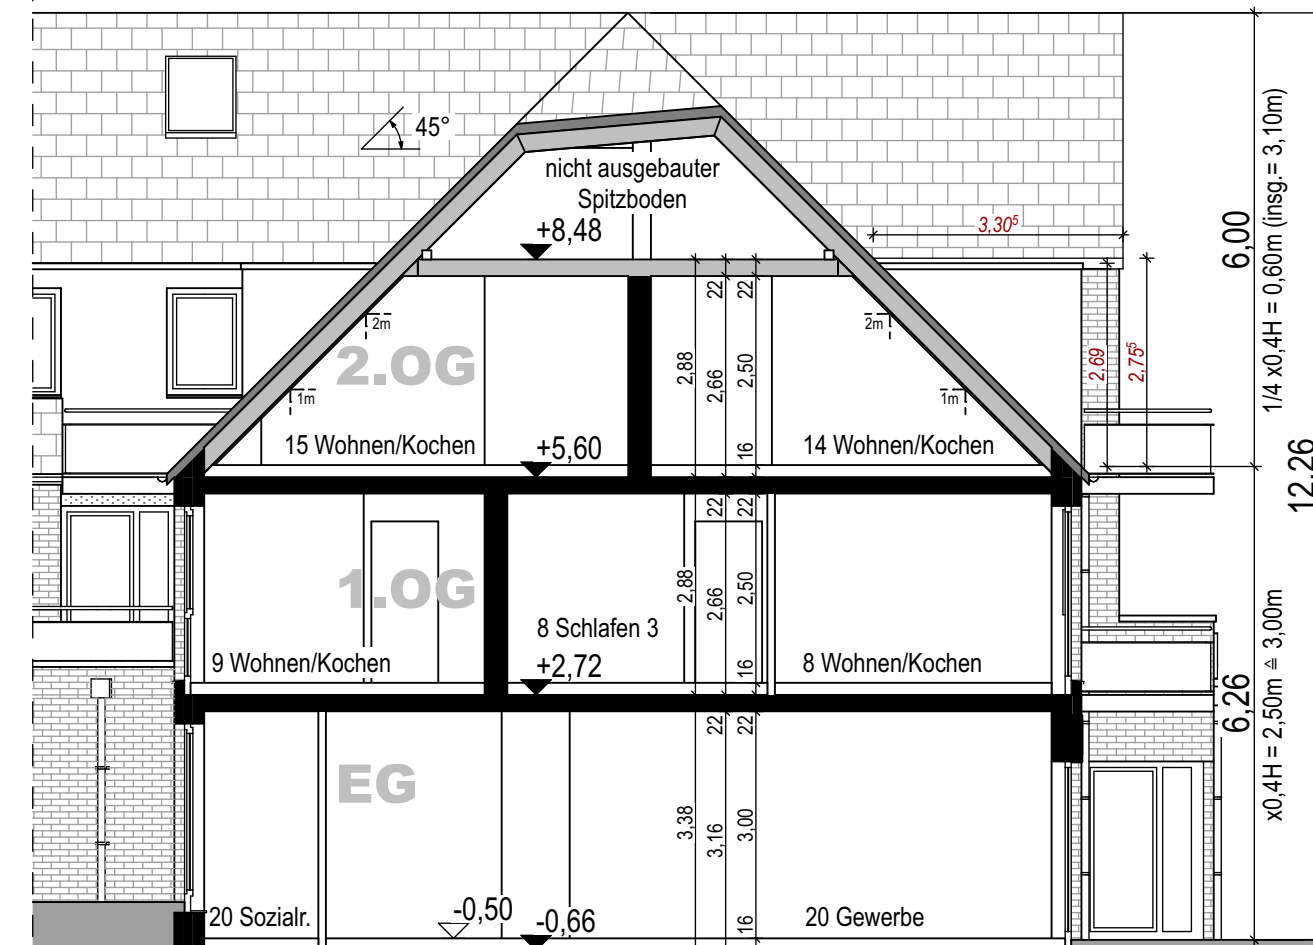

Schnitt C-C
i.M. 1:100

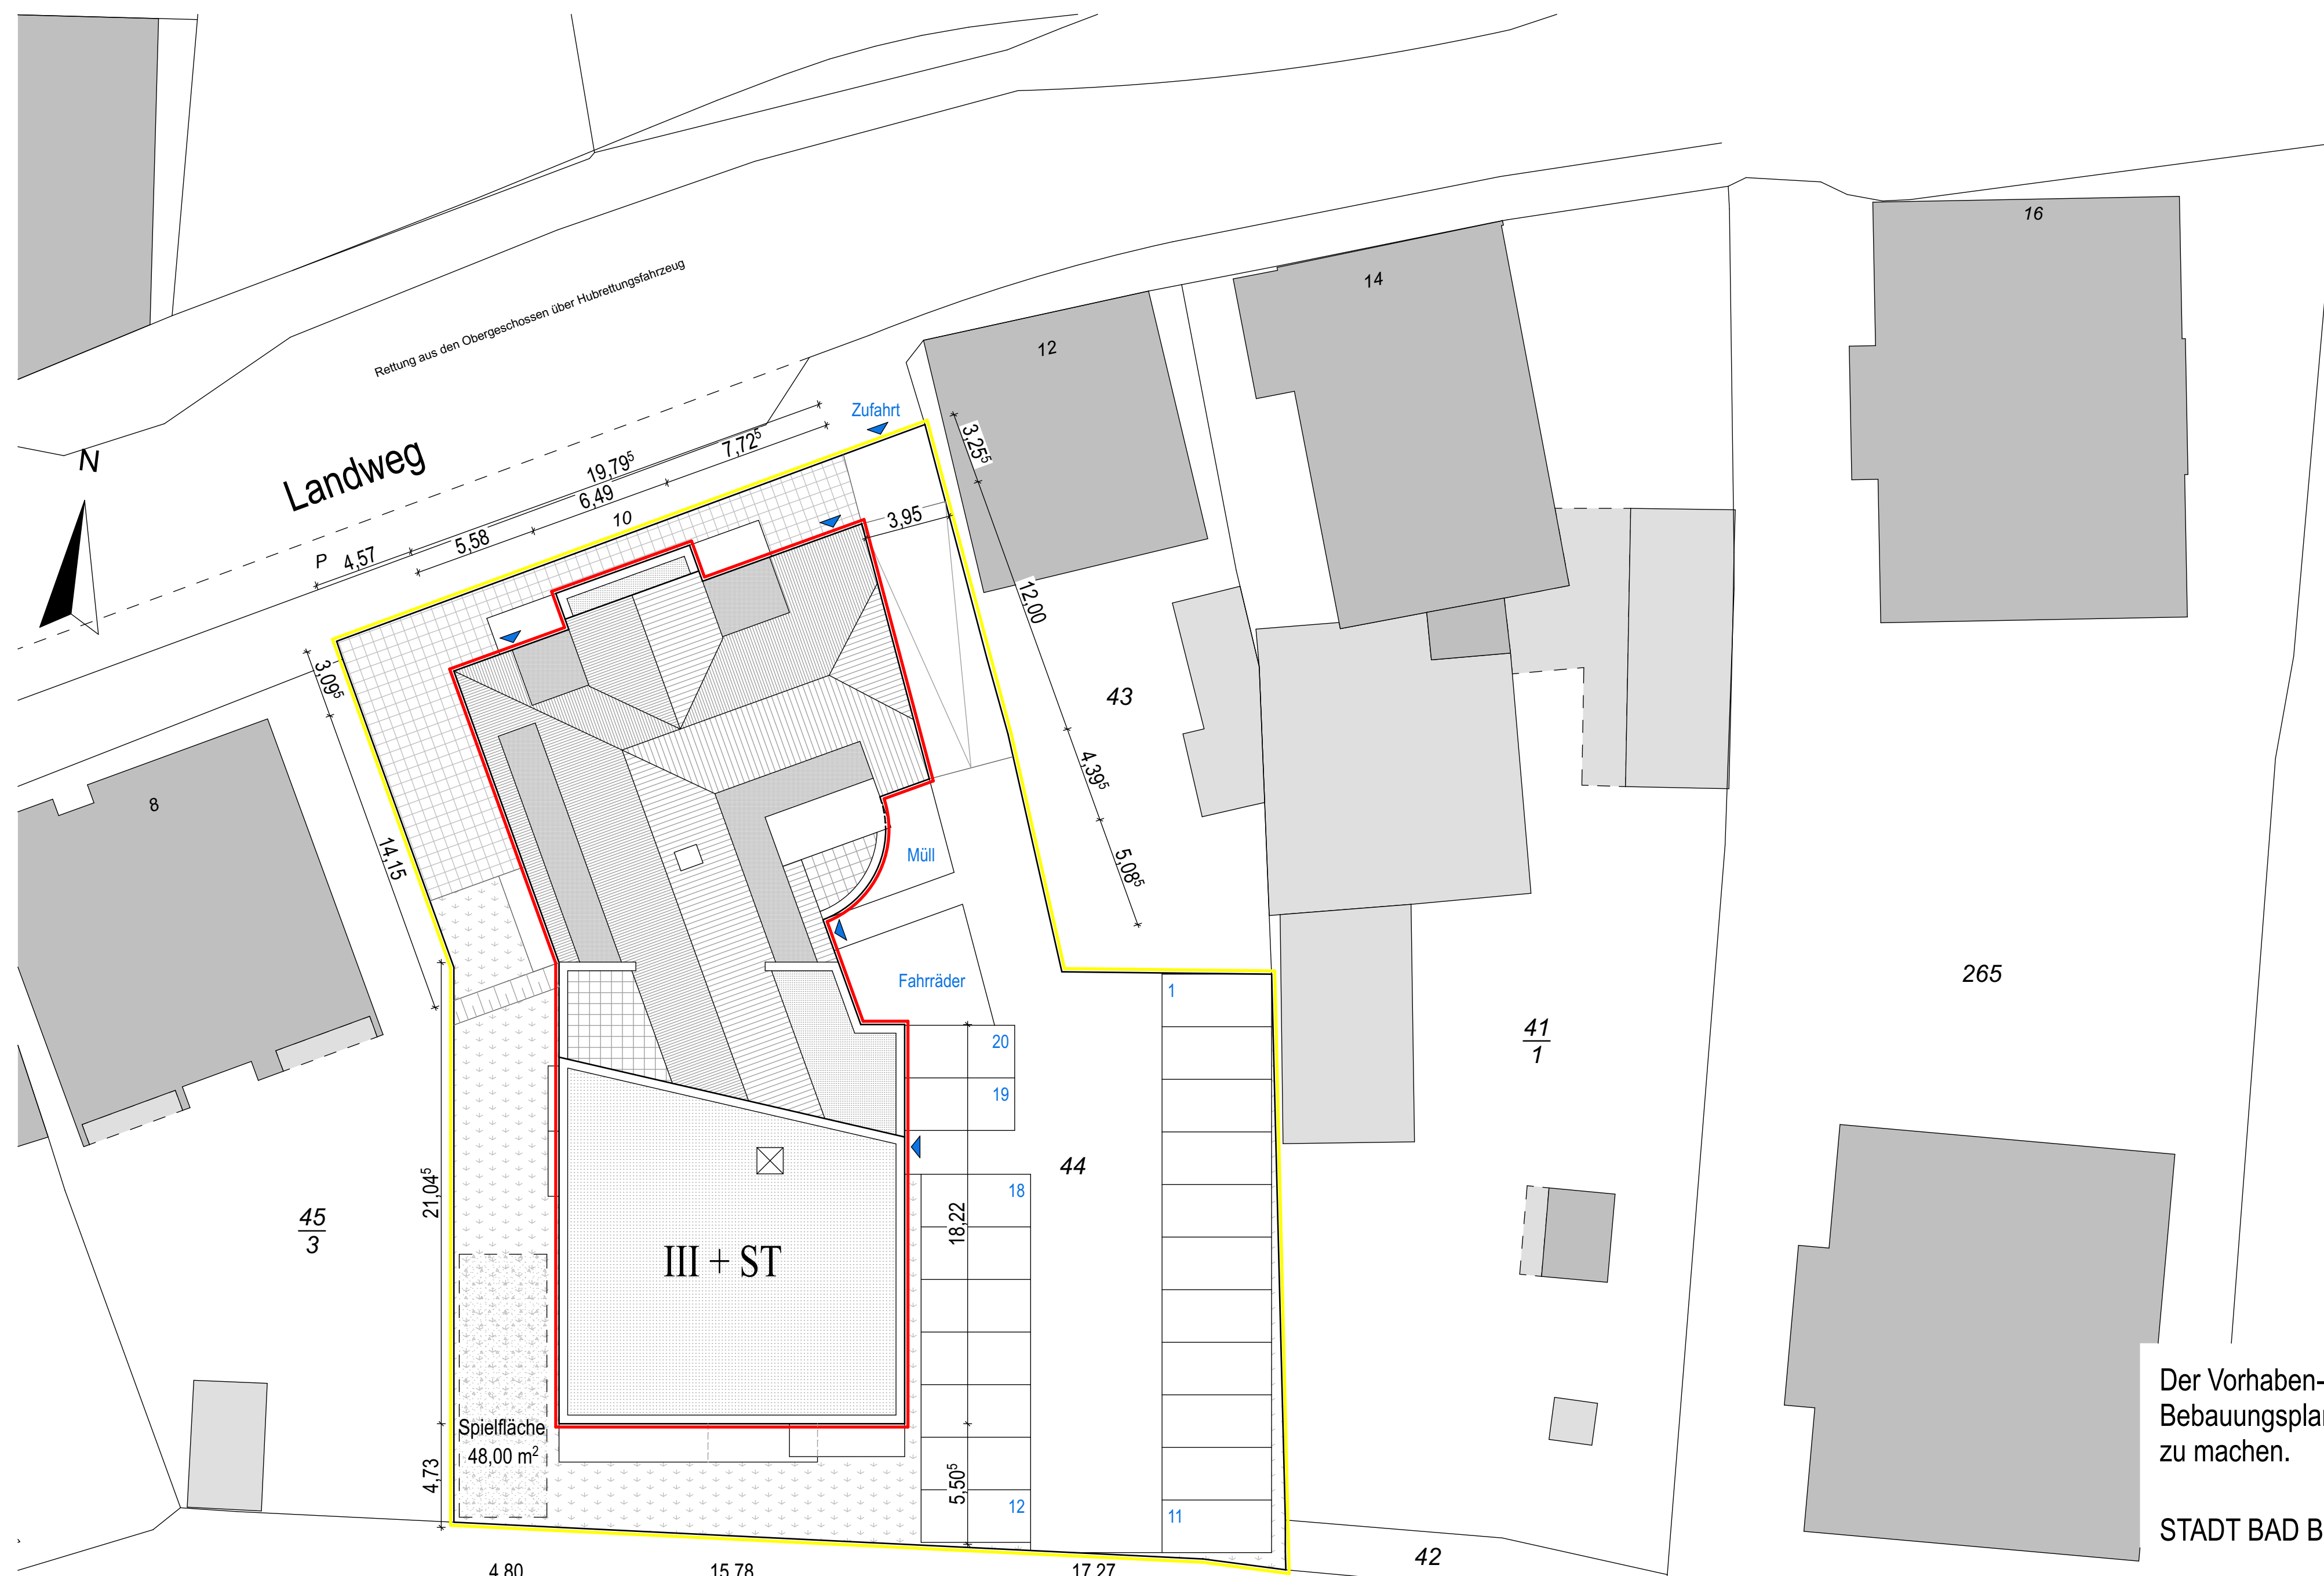

Lageplan
i.M. 1:200

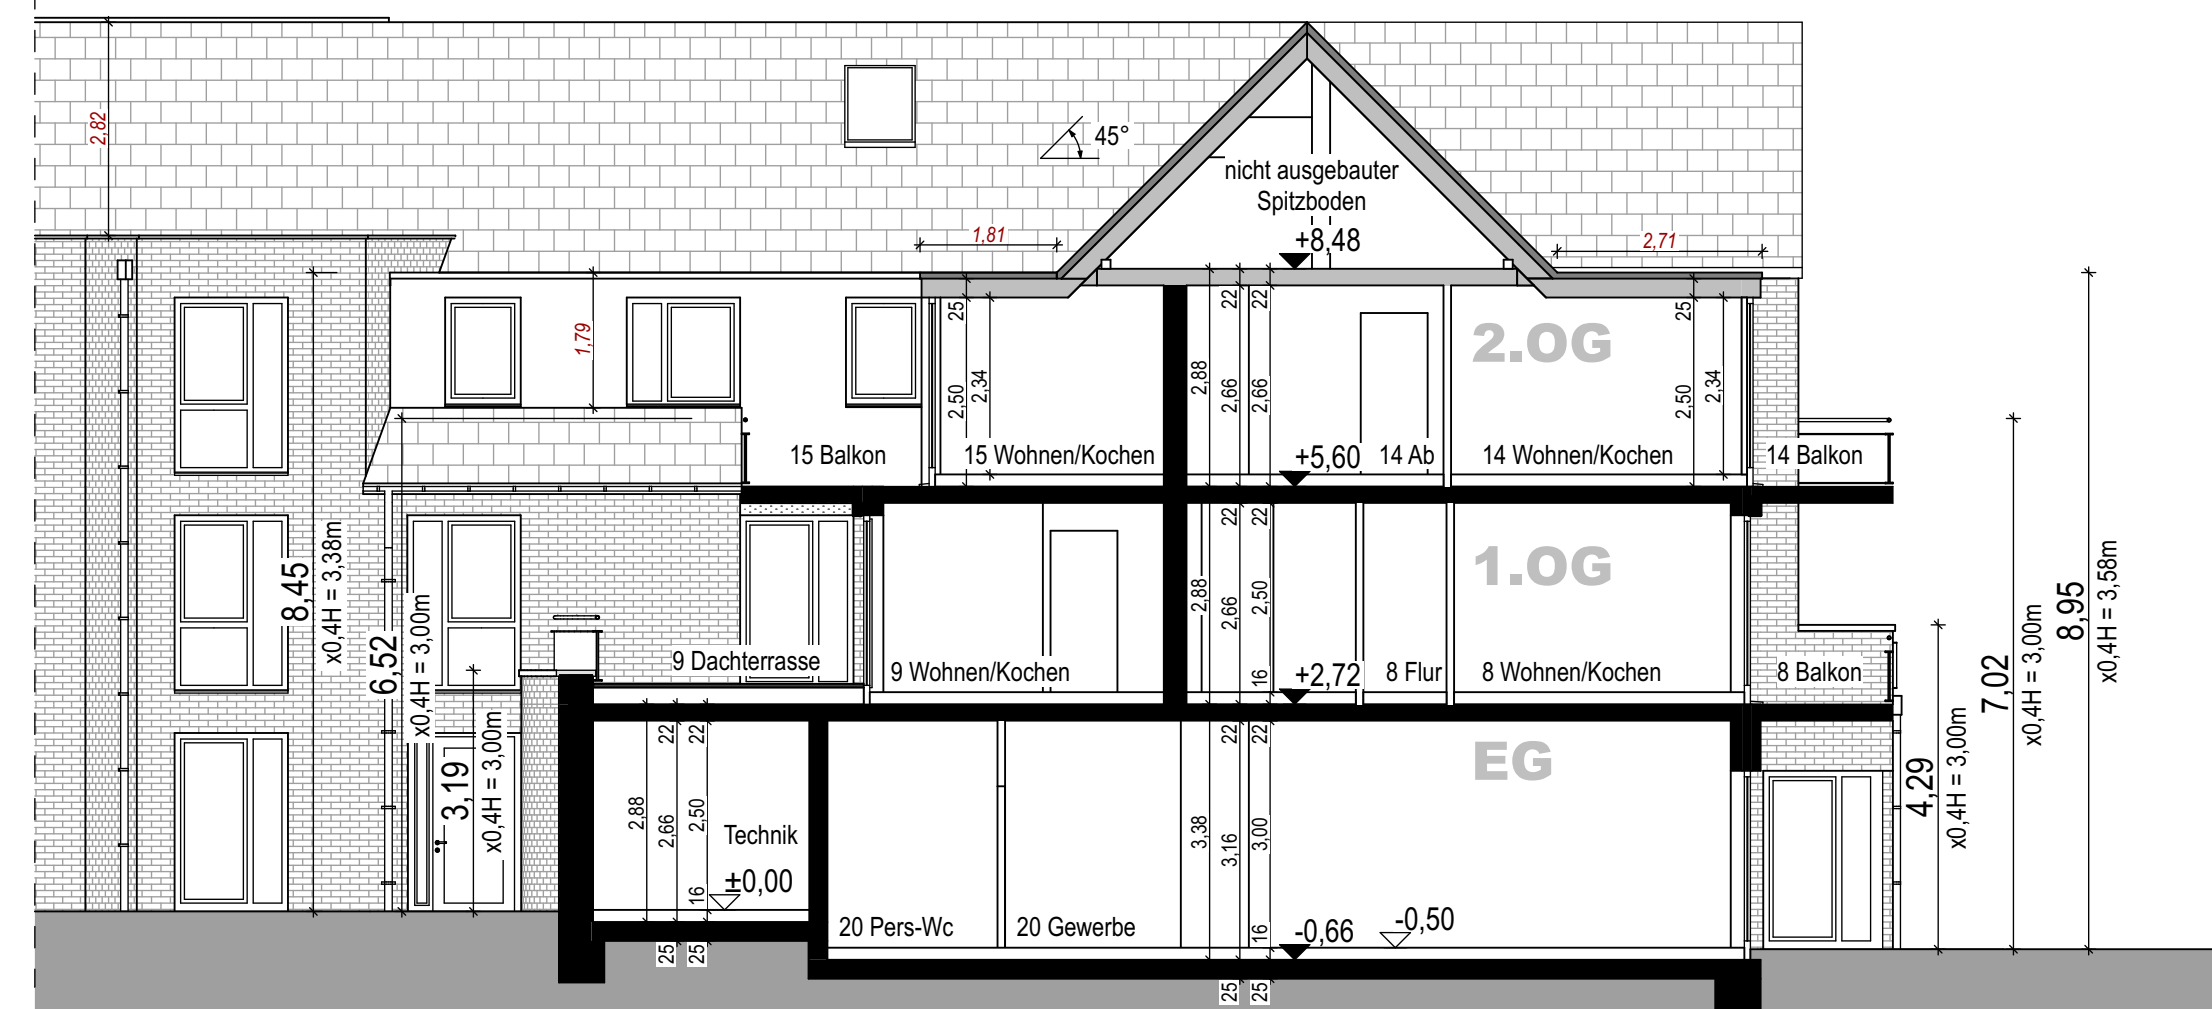

Schnitt B-B
i.M. 1:100

Der Vorhaben- und Erschließungsplan wird hiermit als Bestandteil des Bebauungsplan Nr. 71 ausgefertigt und ist zusammen mit diesem bekannt zu machen.

STADT BAD BRAMSTEDT
DEN
BÜRGERMEISTER

Neubau eines Wohn- und Geschäftshauses

Landweg 10 24576 Bad Bramstedt


Vorhaben- und Erschließungsplan

BAUHERR: **Fred Winter**
Altes Kurhaus 2
24576 Bad Bramstedt

PLANUNG: **FELDSIEN ARCHITEKT BDA** PartGmbH
Am Schaafredder 8 24568 Kaltenkirchen
Tel.: 04191-91700 email: architekten@feldsien.de


BLATTGRÖSSE: 91,4x58	MASSTAB: 1:100/1:200	GEZEICHNET: JB	DATUM: 05.06.2024	BLATT-NR.: 1
Lageplan, Ostansicht, Schnitt A + B + C				

BAUHERR: ARCHITEKT:

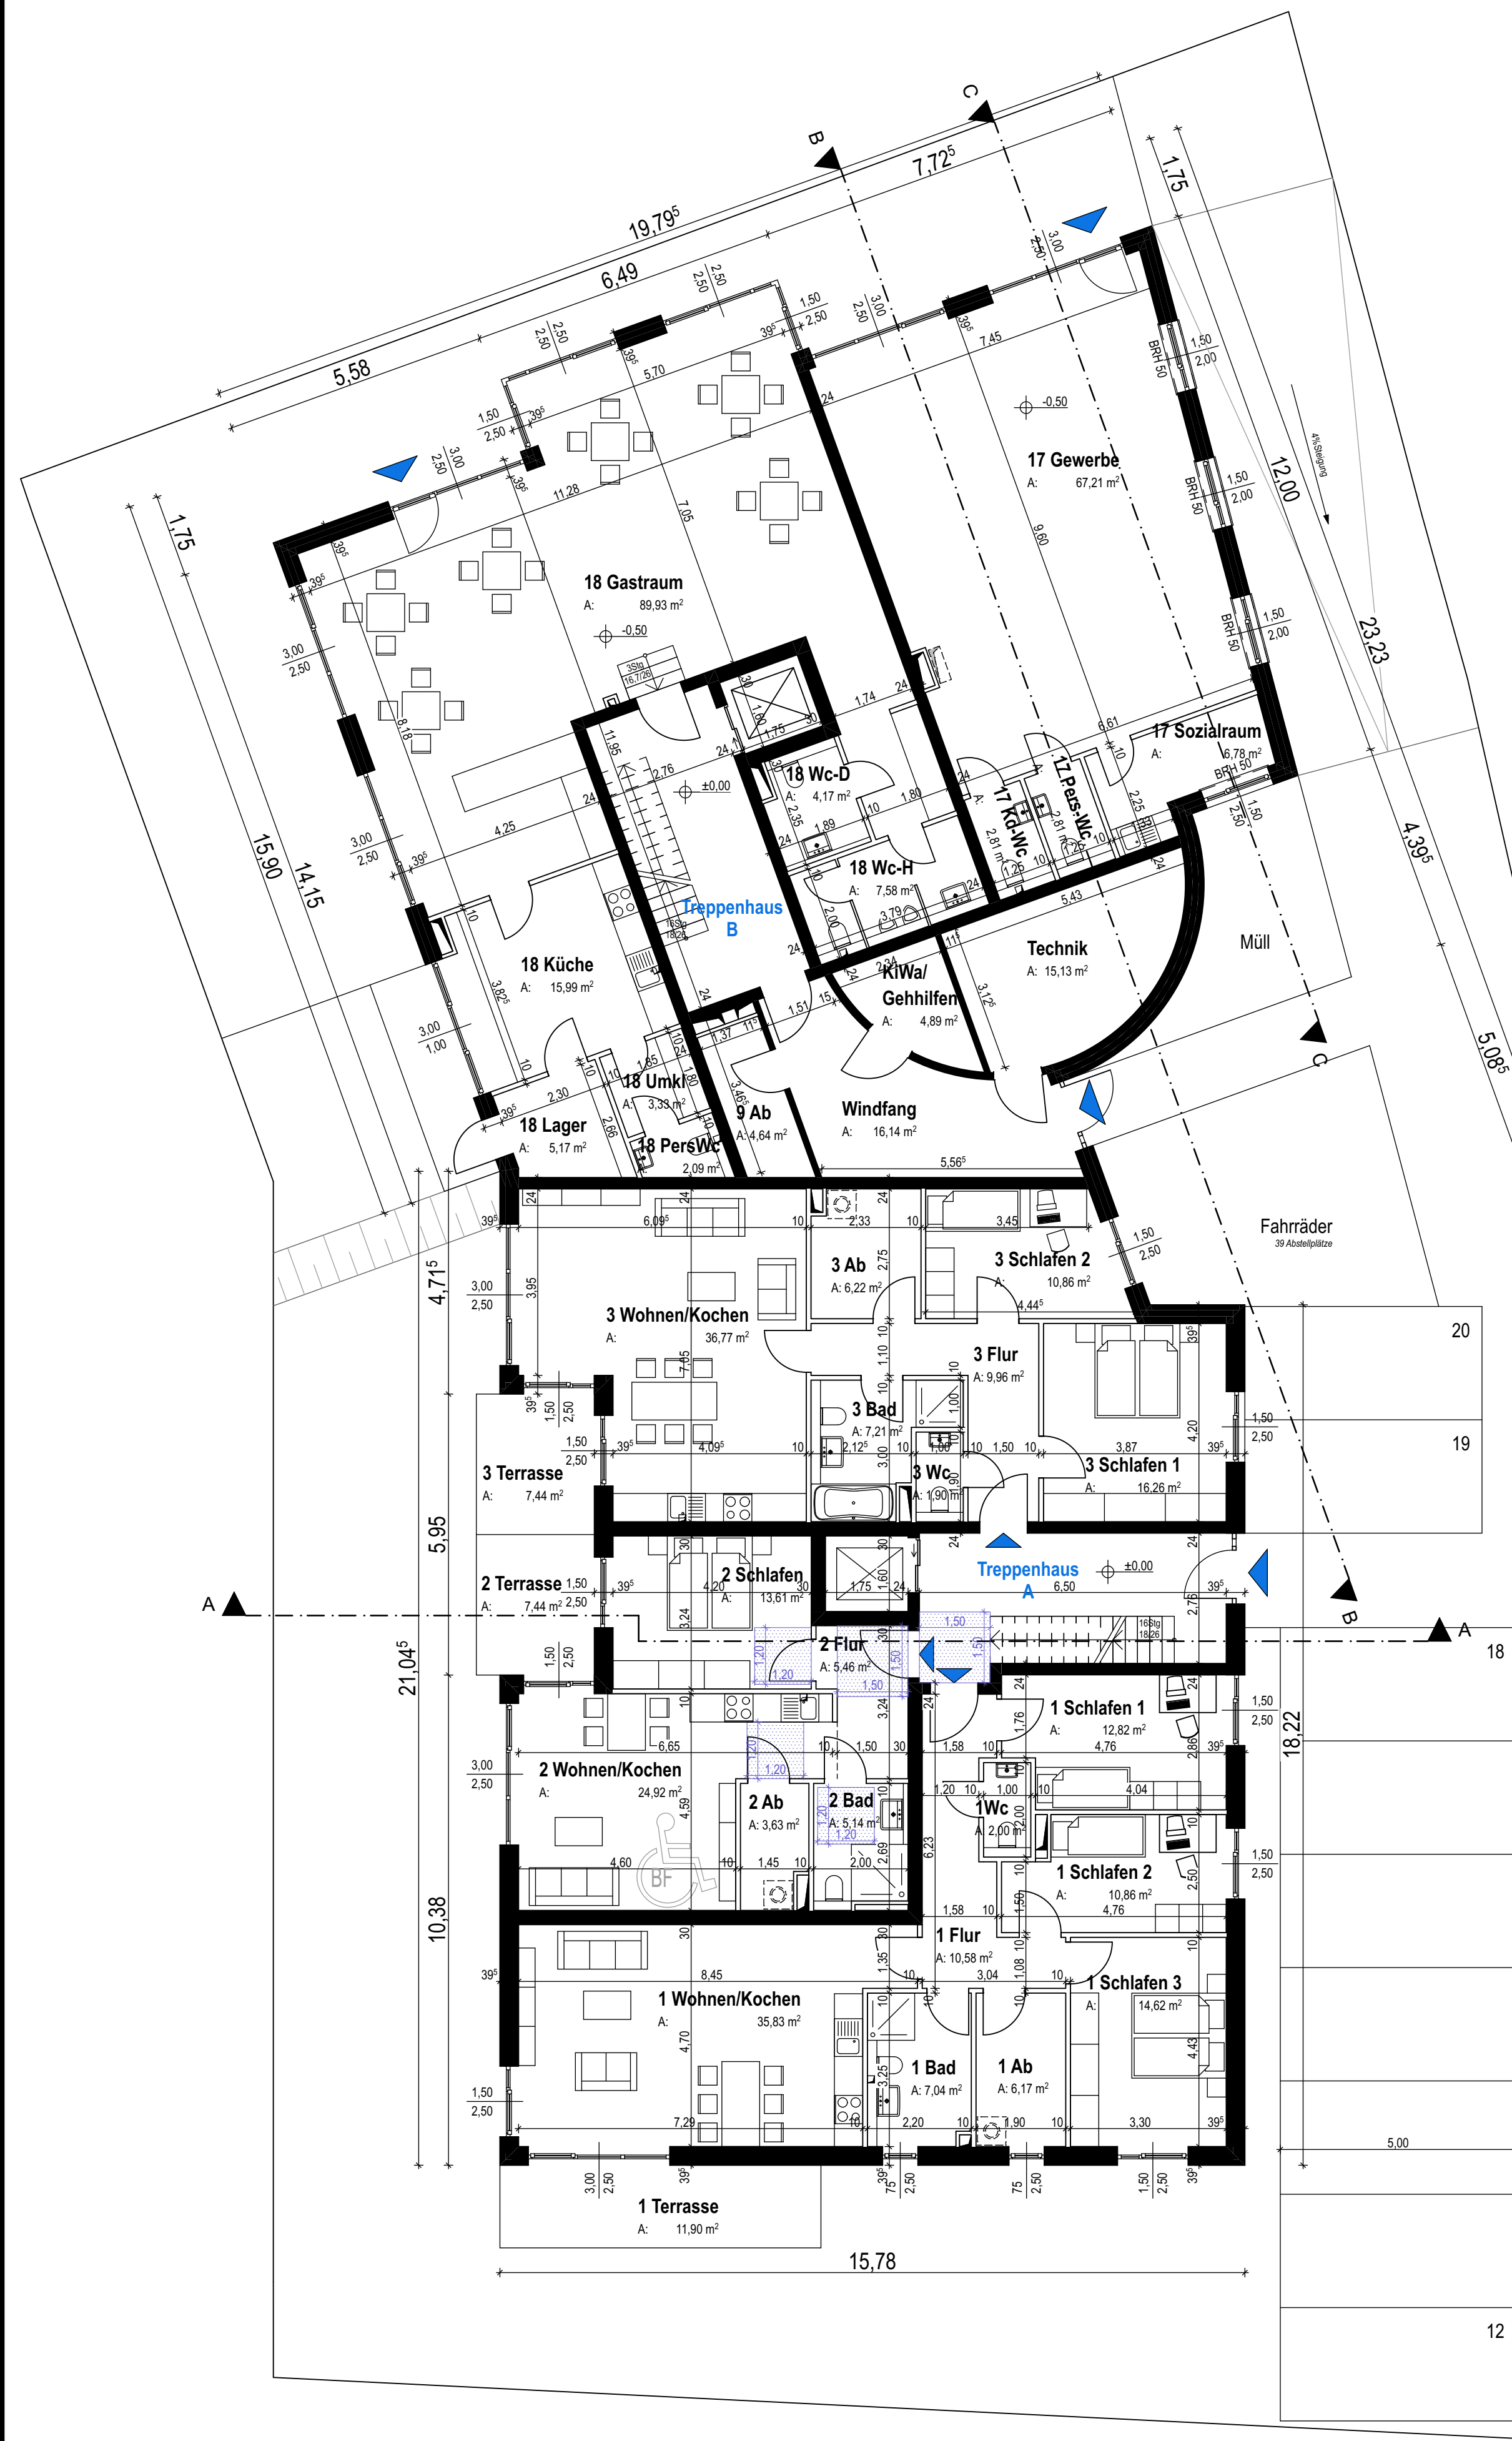

Erdgeschoss
i.M. 1:100


1.Obergeschoss
i.M. 1:100

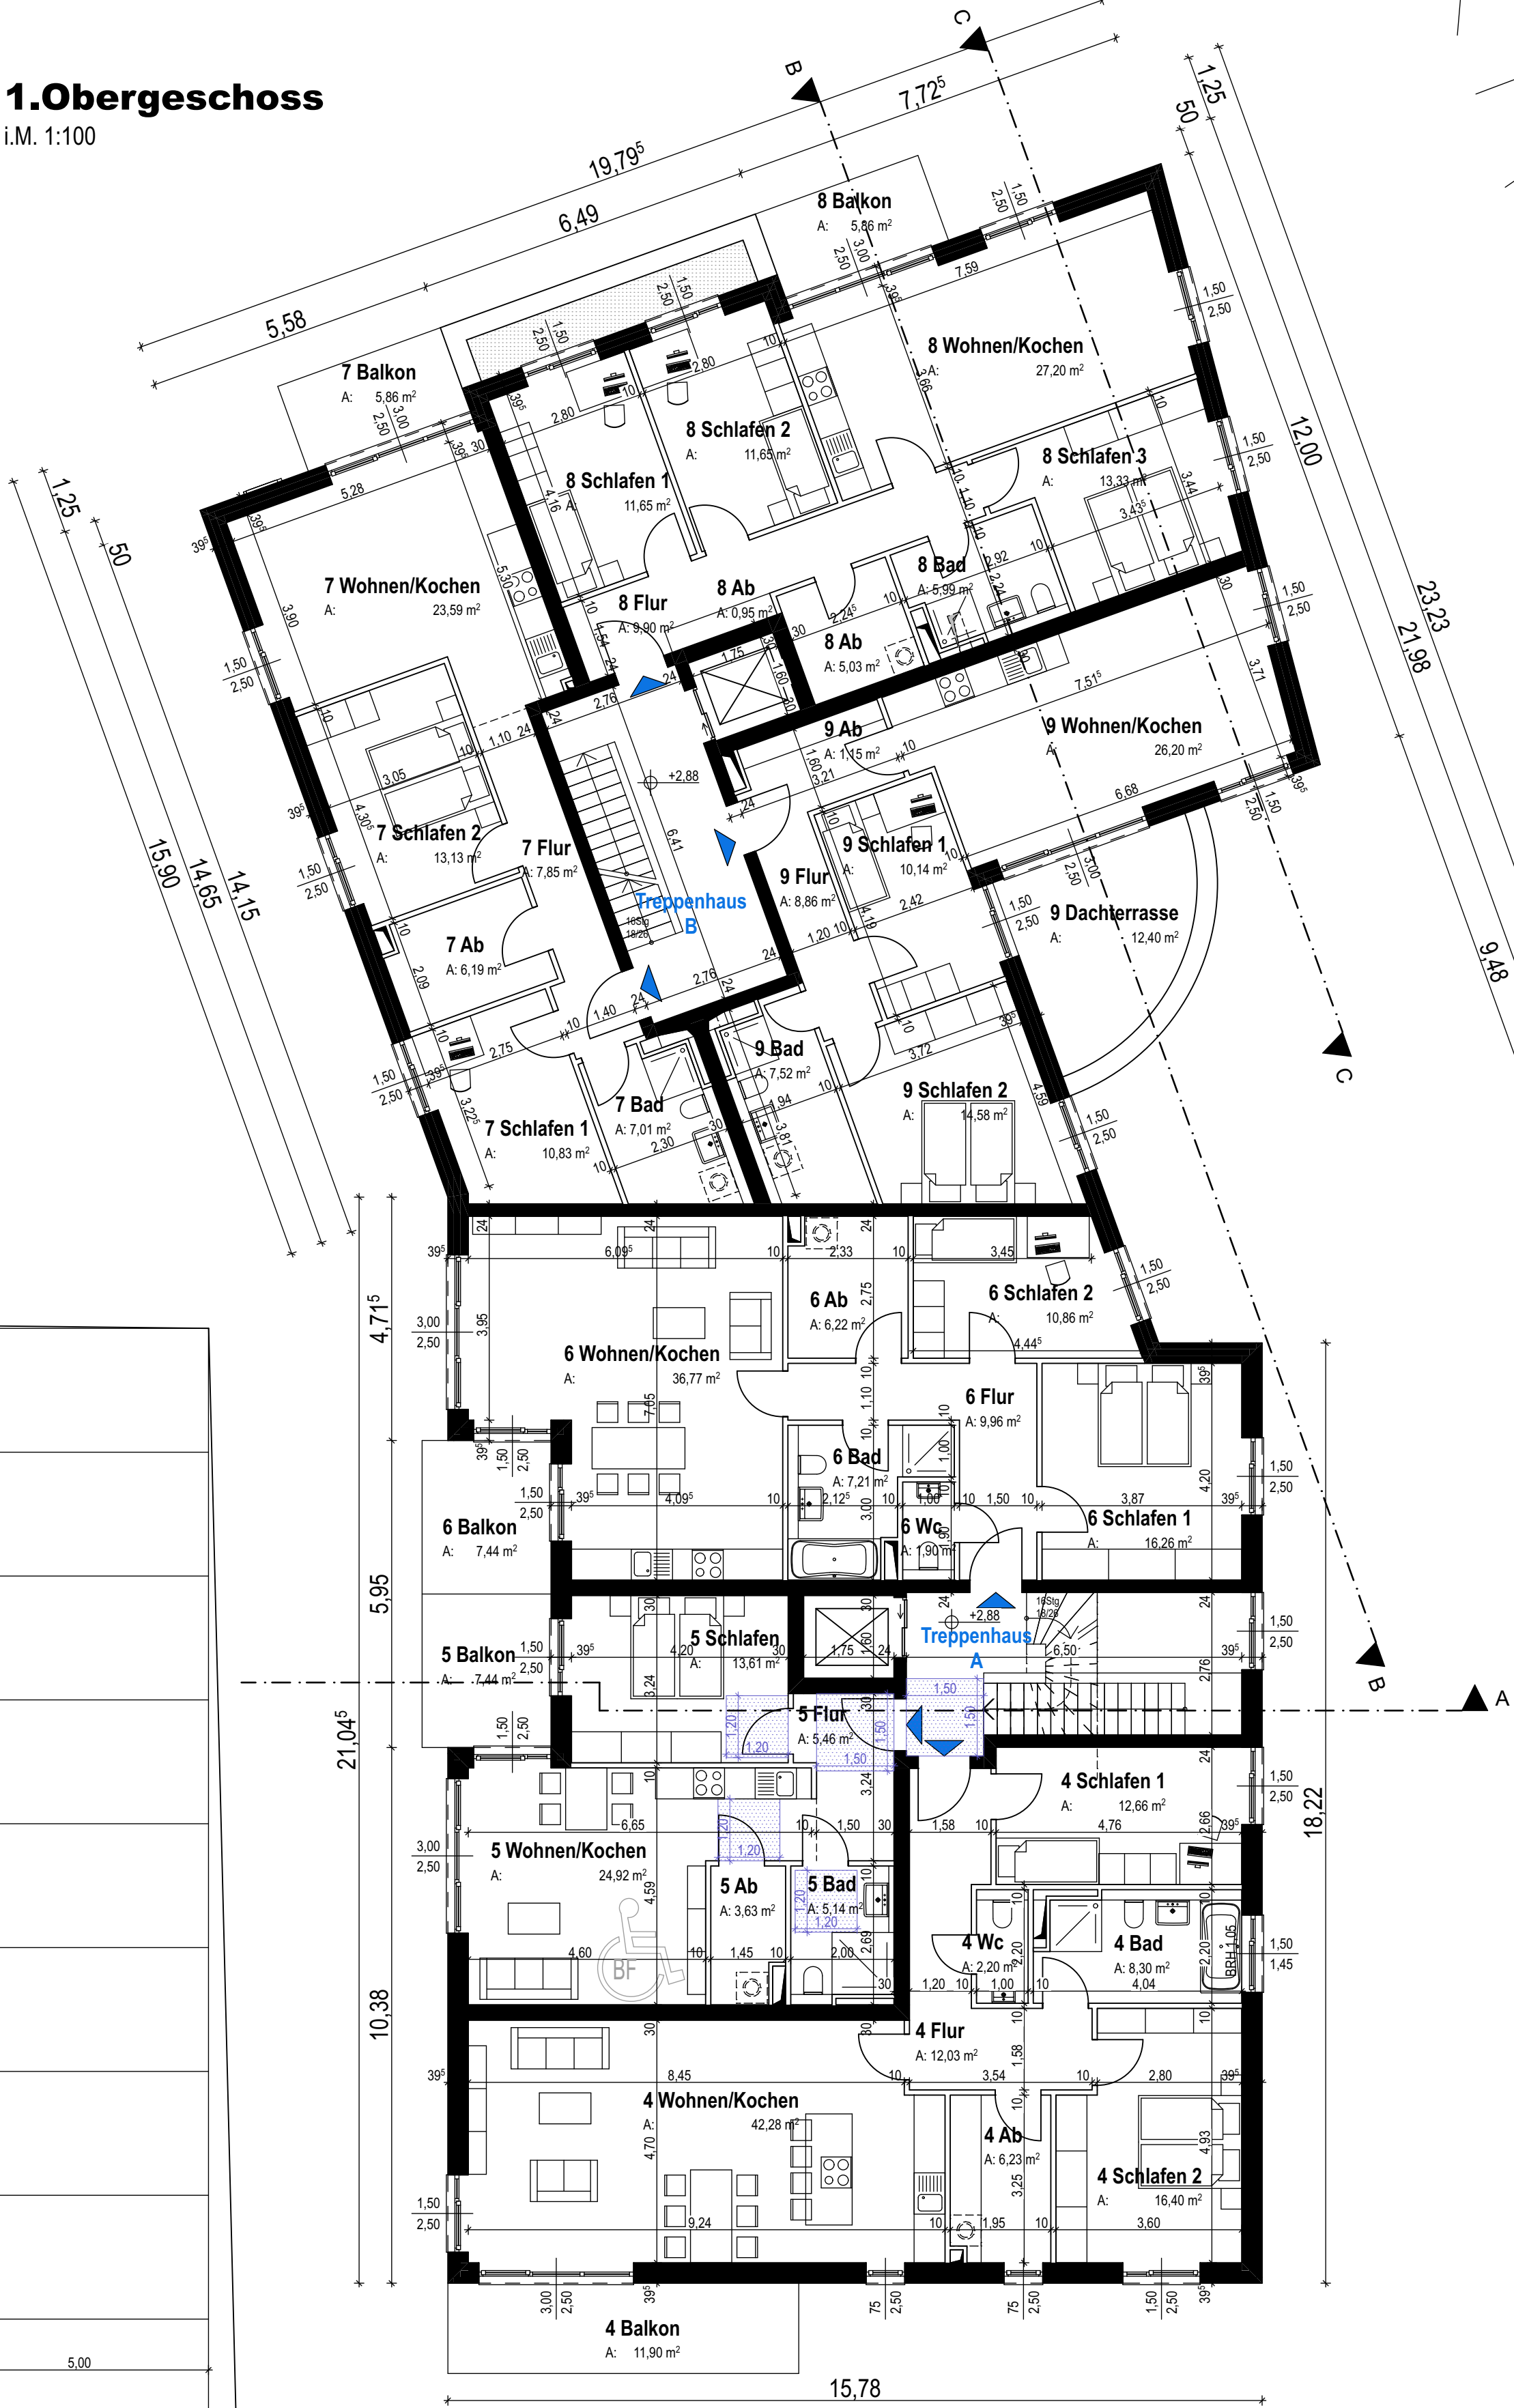

Der Vorhaben- und Erschließungsplan wird hiermit als Bestandteil des Bebauungsplan Nr. 71 ausgefertigt und ist zusammen mit diesem bekannt zu machen.

STADT BAD BRAMSTEDT
DEN
BÜRGERMEISTER

Landweg

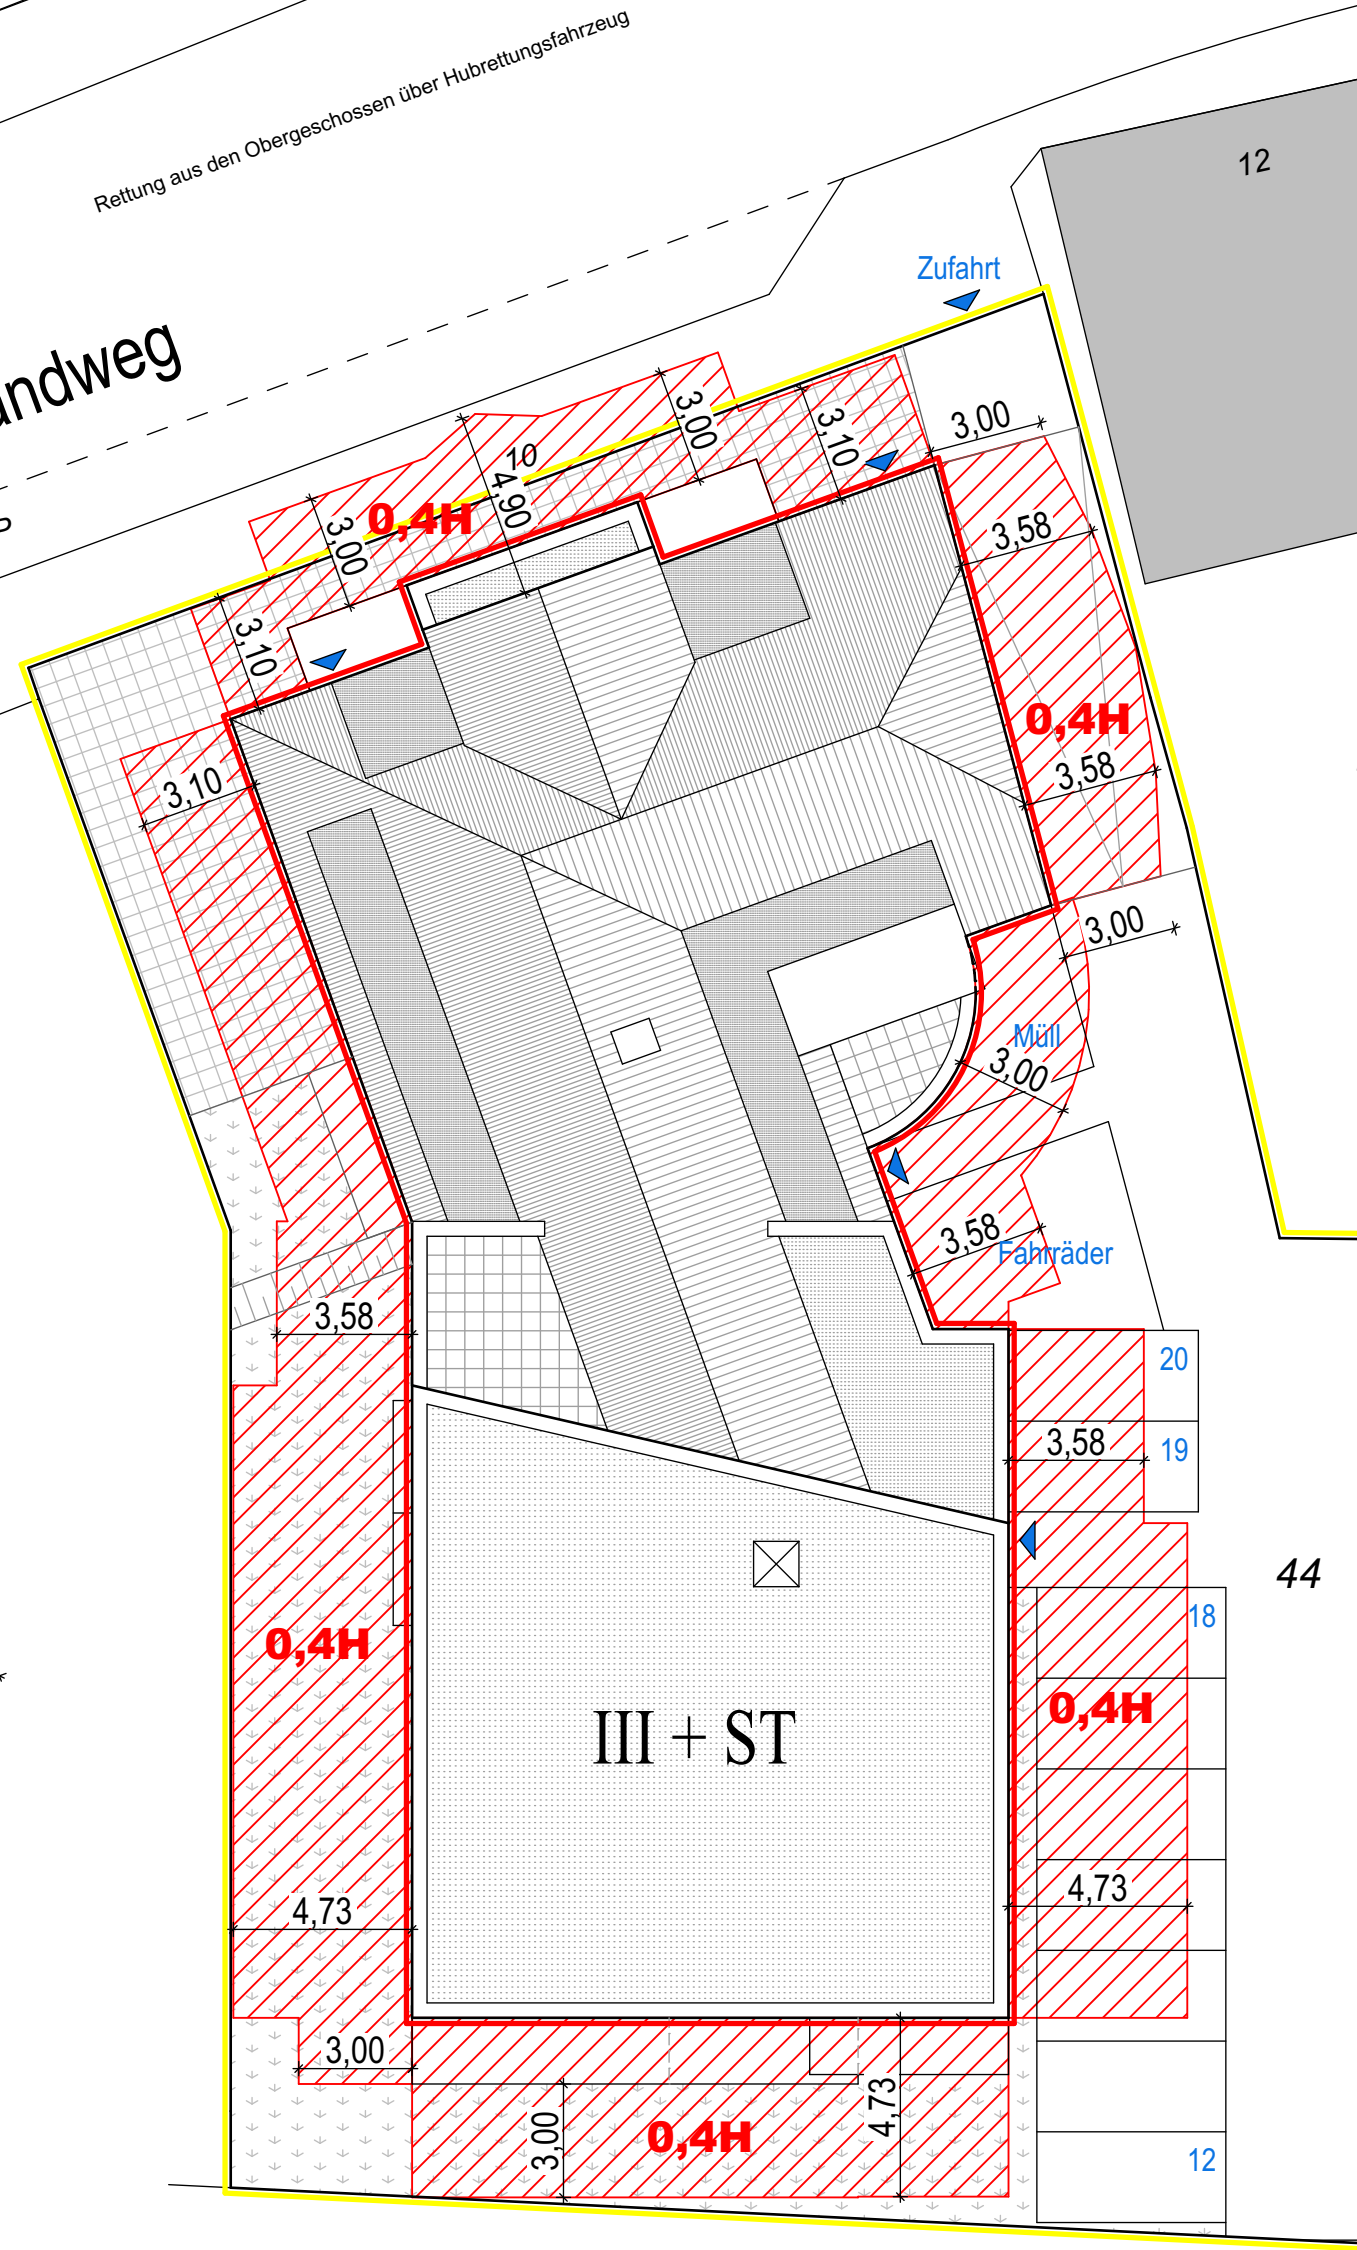

Abstandsflächen
i.M. 1:200

Neubau eines Wohn- und Geschäftshauses


Landweg 10 24576 Bad Bramstedt
Vorhaben- und Erschließungsplan

BAUHERR: **Fred Winter**
Altes Kurhaus 2
24576 Bad Bramstedt


PLANUNG: **FELDSIEN ARCHITEKT BDA** PartGmbH
Am Schaafredder 8 24568 Kaltenkirchen
Tel.: 04191-91700 email: architekten@feldsien.de

BLATTGRÖSSE: 91,4x58	MASSTAB: 1:100/1:200	GEZEICHNET: JB	DATUM: 05.06.2024	BLATT-NR.: 2
Erdgeschoss, 1.Obergeschoss, Abstandsflächen				

BAUHERR: ARCHITEKT:

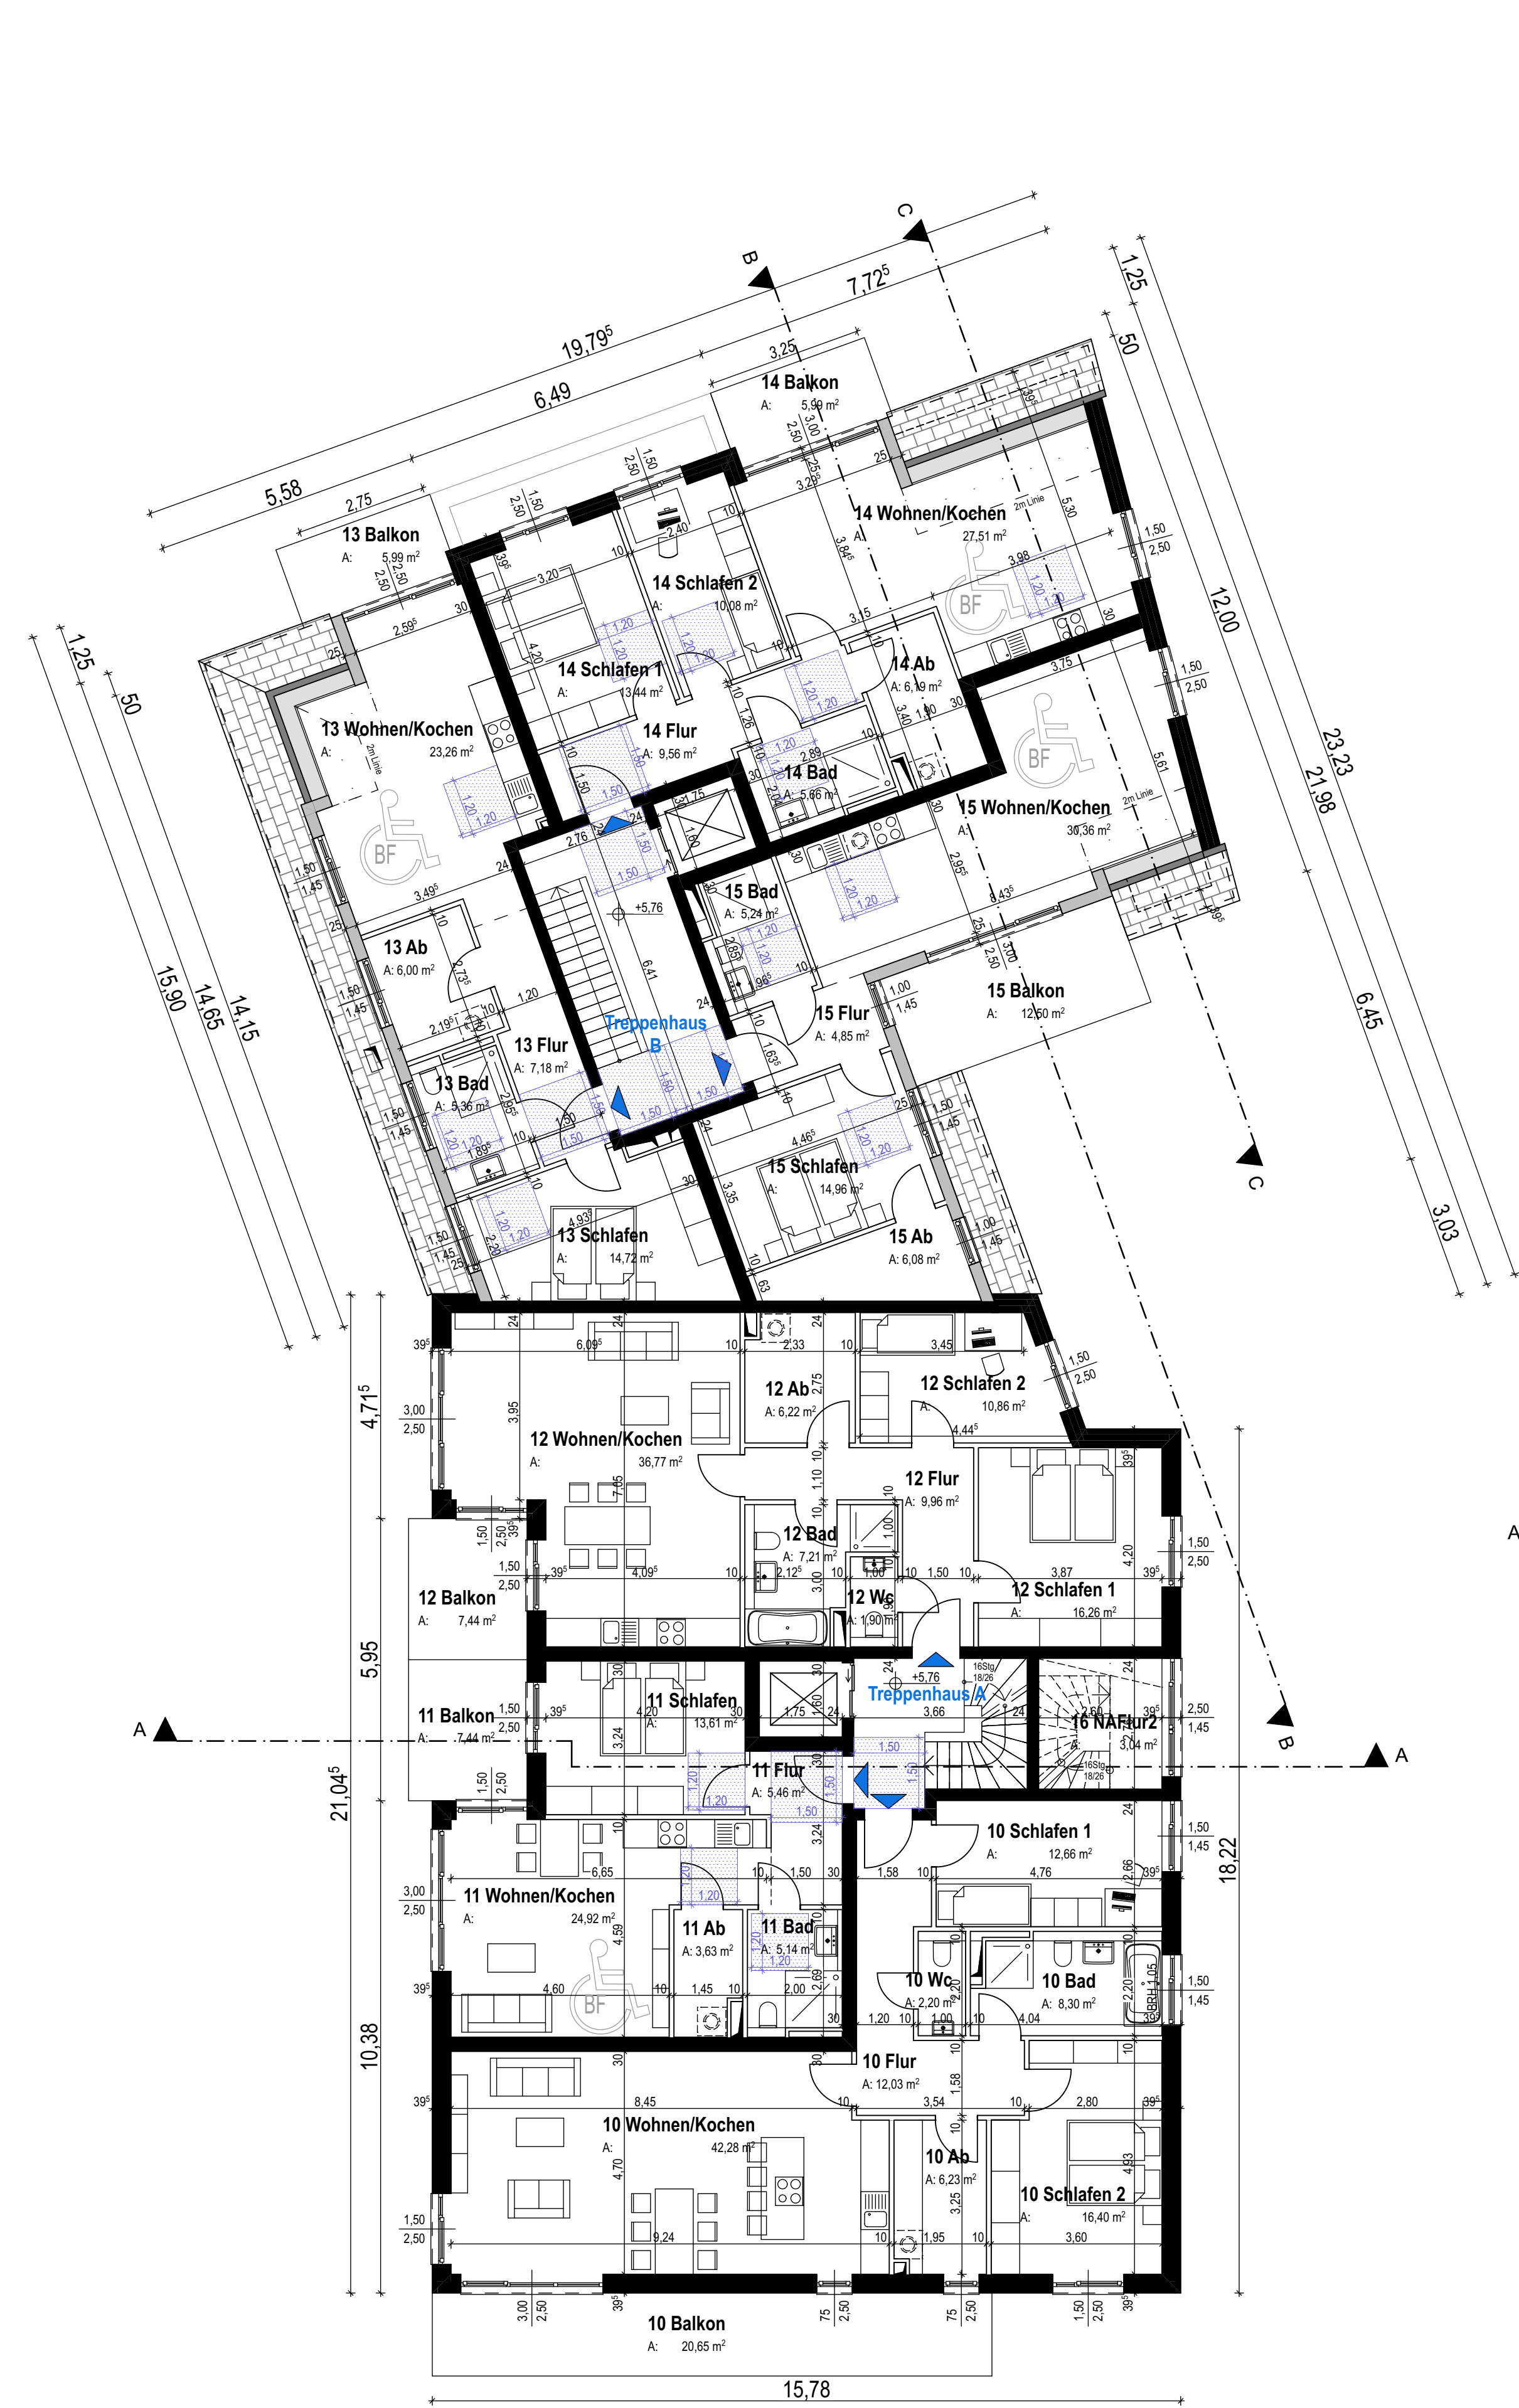

2.Obergeschoss
i.M. 1:100

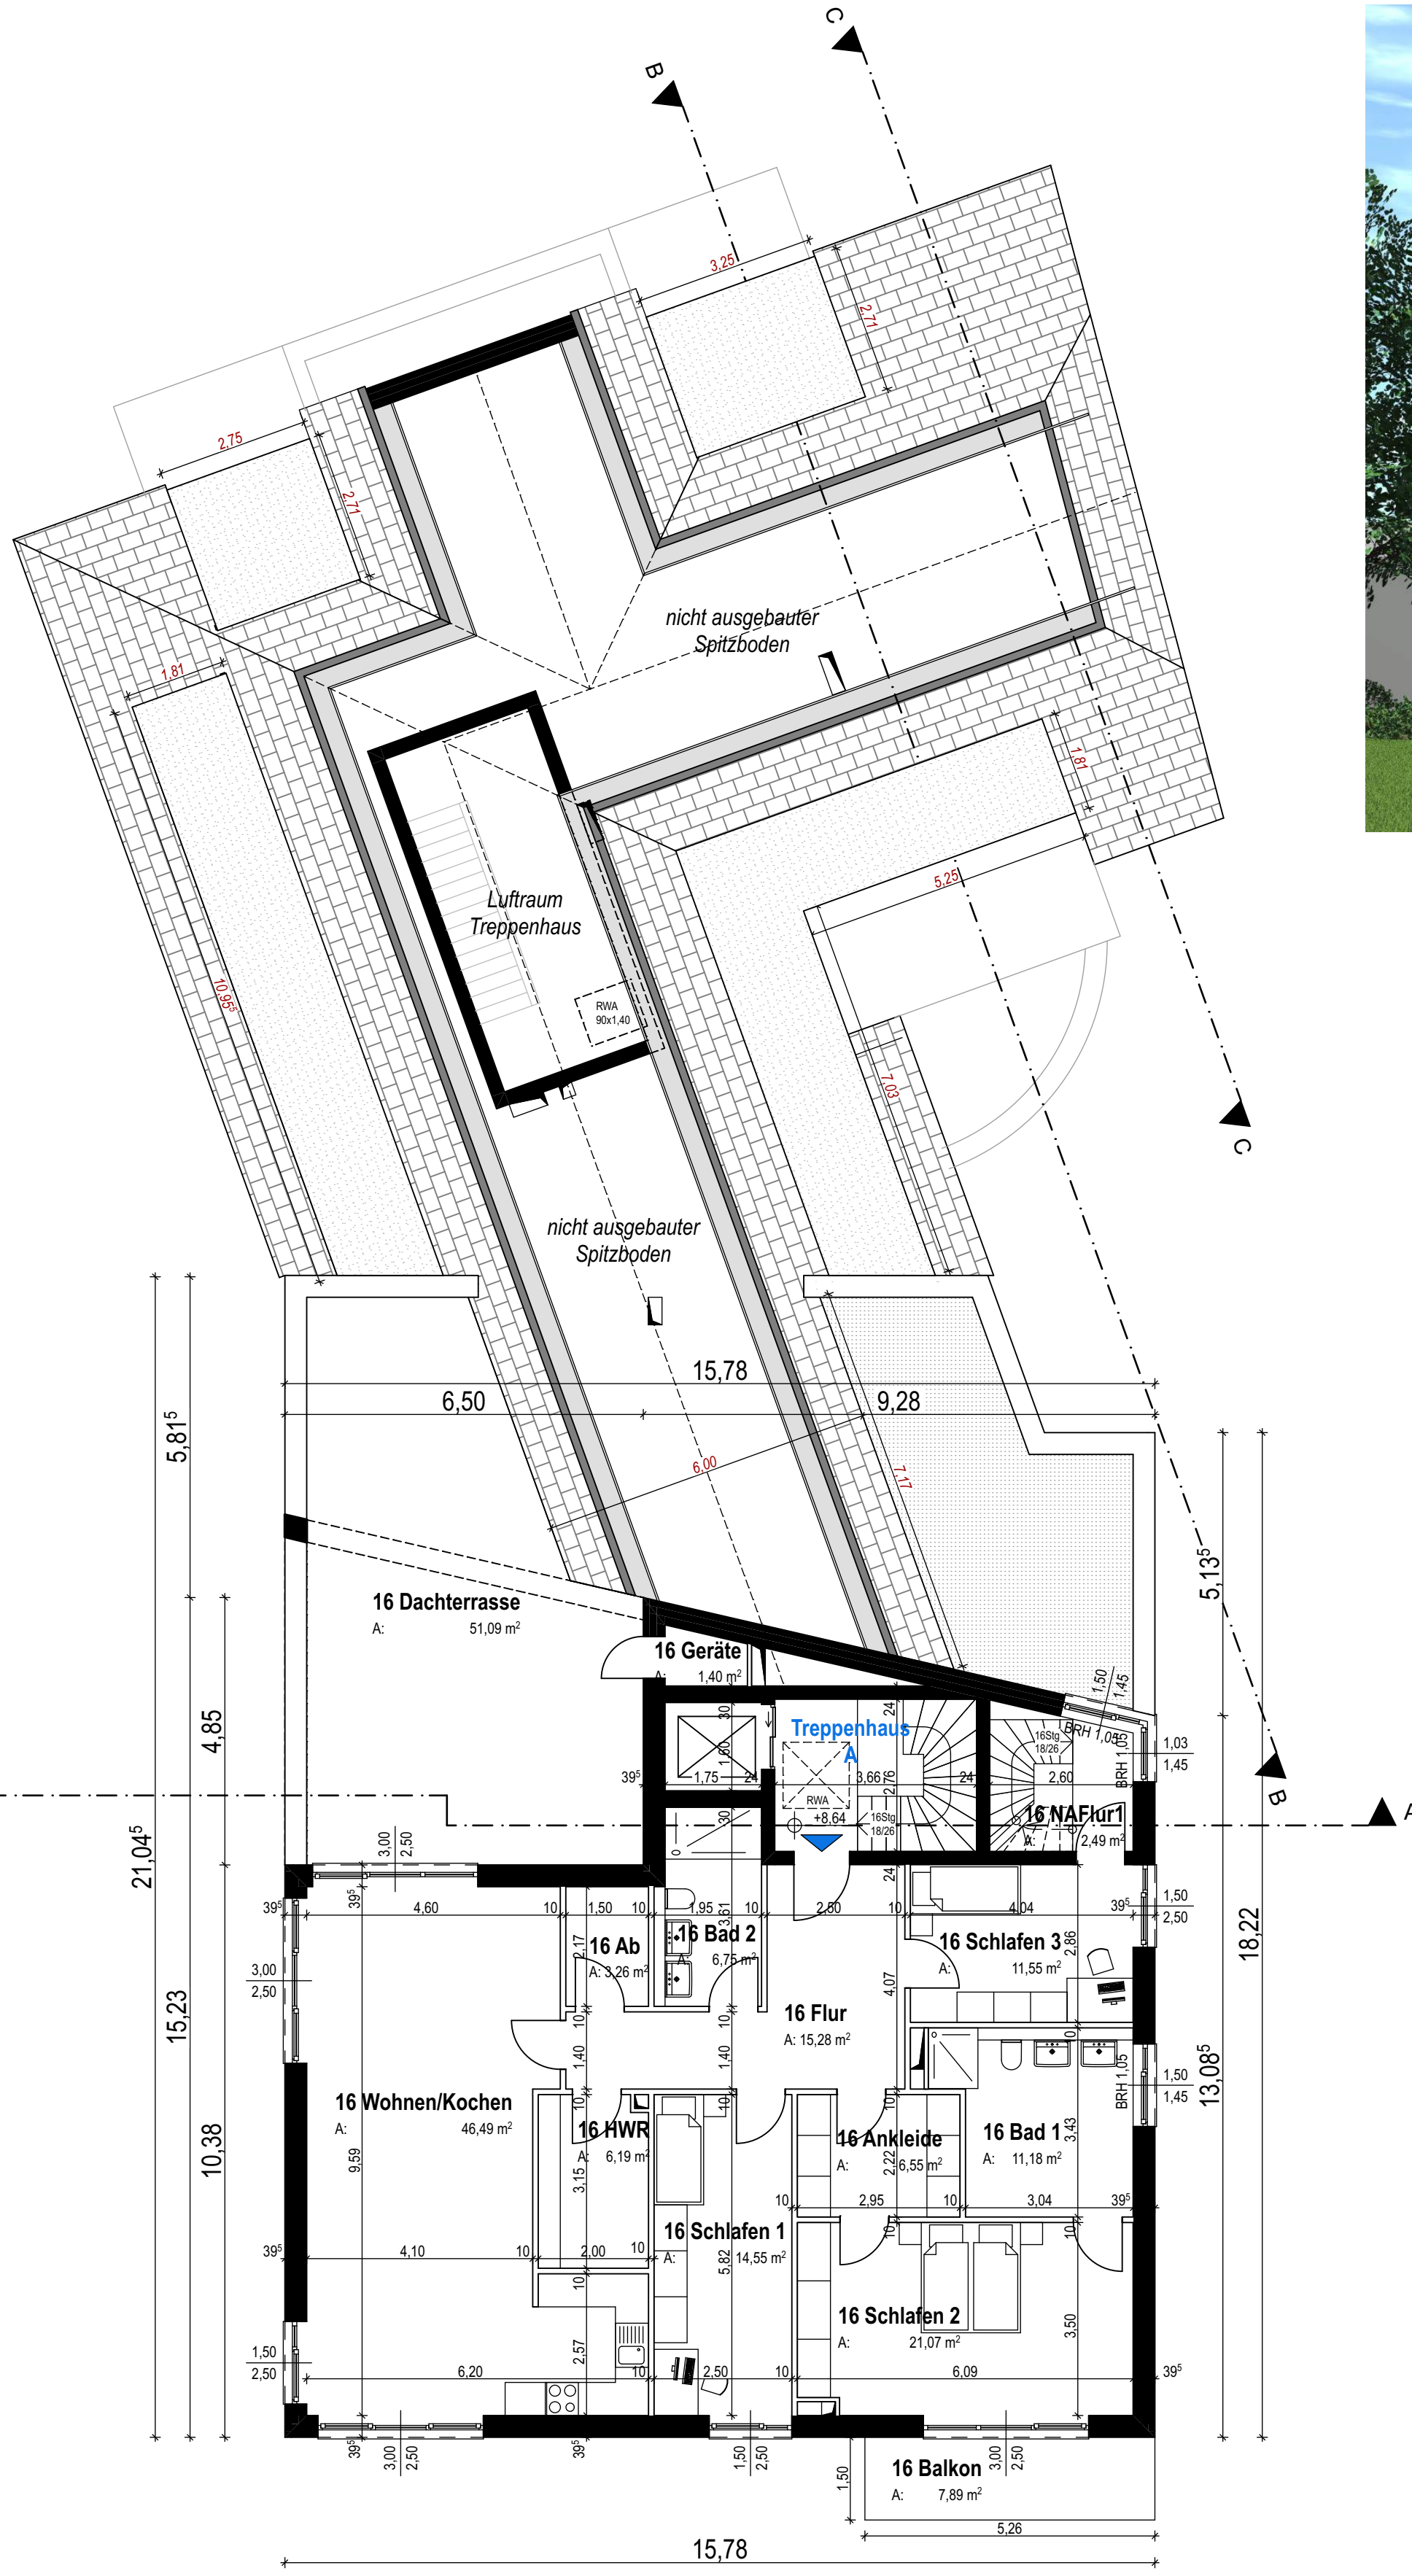

Staffelgeschoss
i.M. 1:100

Der Vorhaben- und Erschließungsplan wird hiermit als Bestandteil des Bebauungsplan Nr. 71 ausgefertigt und ist zusammen mit diesem bekannt zu machen.

STADT BAD BRAMSTEDT

DEN

BÜRGERMEISTER



Neubau eines Wohn- und Geschäftshauses

Landweg 10 24576 Bad Bramstedt

Vorhaben- und Erschließungsplan



BAUHERR: **Fred Winter**
Altes Kurhaus 2
24576 Bad Bramstedt

PLANUNG: **FELDSIEN ARCHITEKT BDA** PartGmbB
Am Schaafredder 8 24568 Kaltenkirchen
Tel.: 04191-91700 email: architekten@feldsien.de

BLATTGRÖSSE: 91,4x58	MASSTAB: 1:100	GEZEICHNET: JB	DATUM: 05.06.2024	BLATT-NR.: 3
2.Obergeschoss, Staffelgeschoss, Perspektiven				


BAUHERR:

ARCHITEKT:

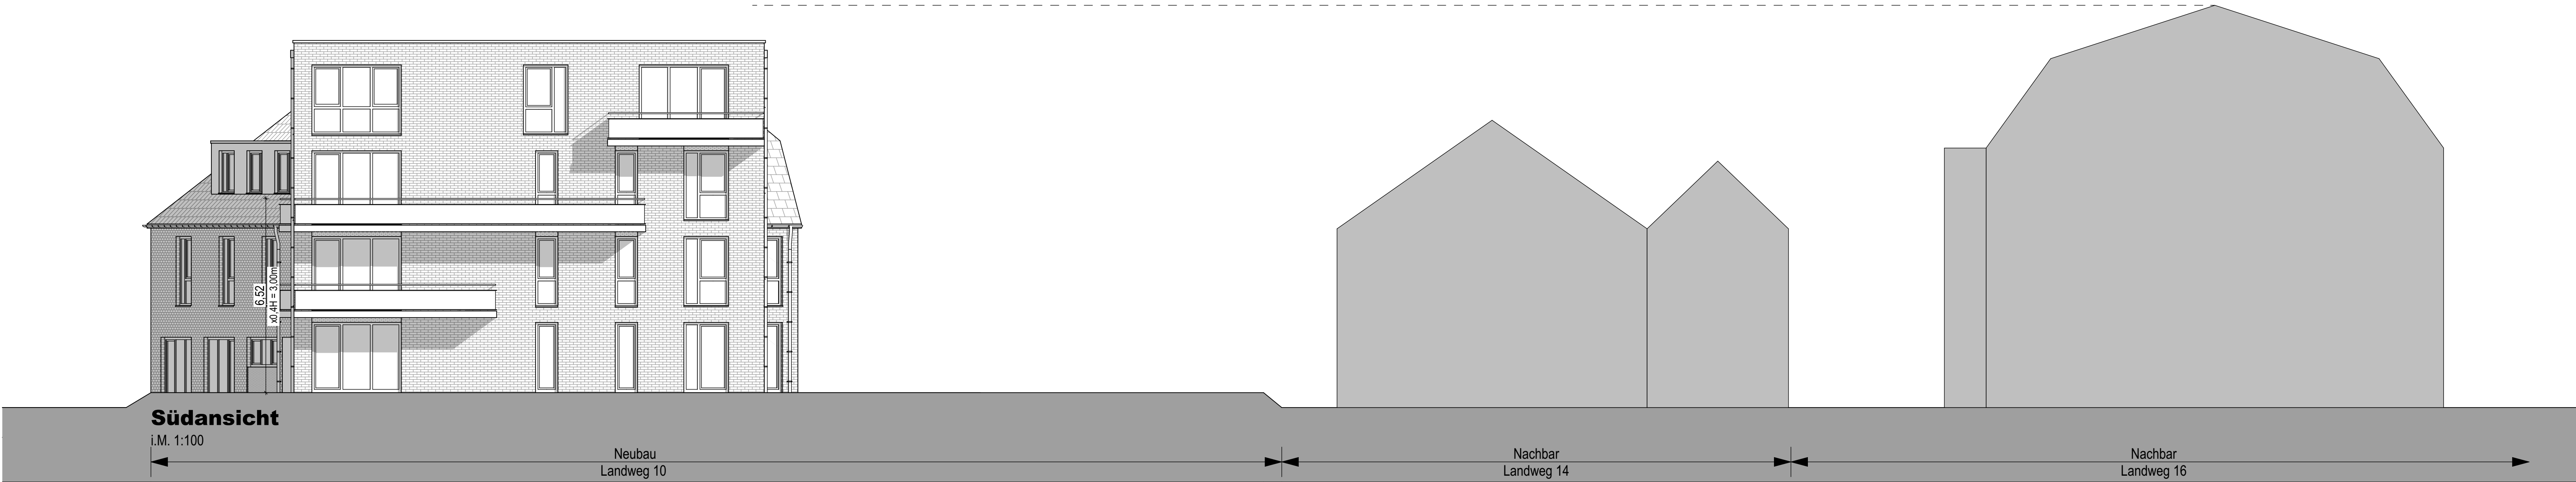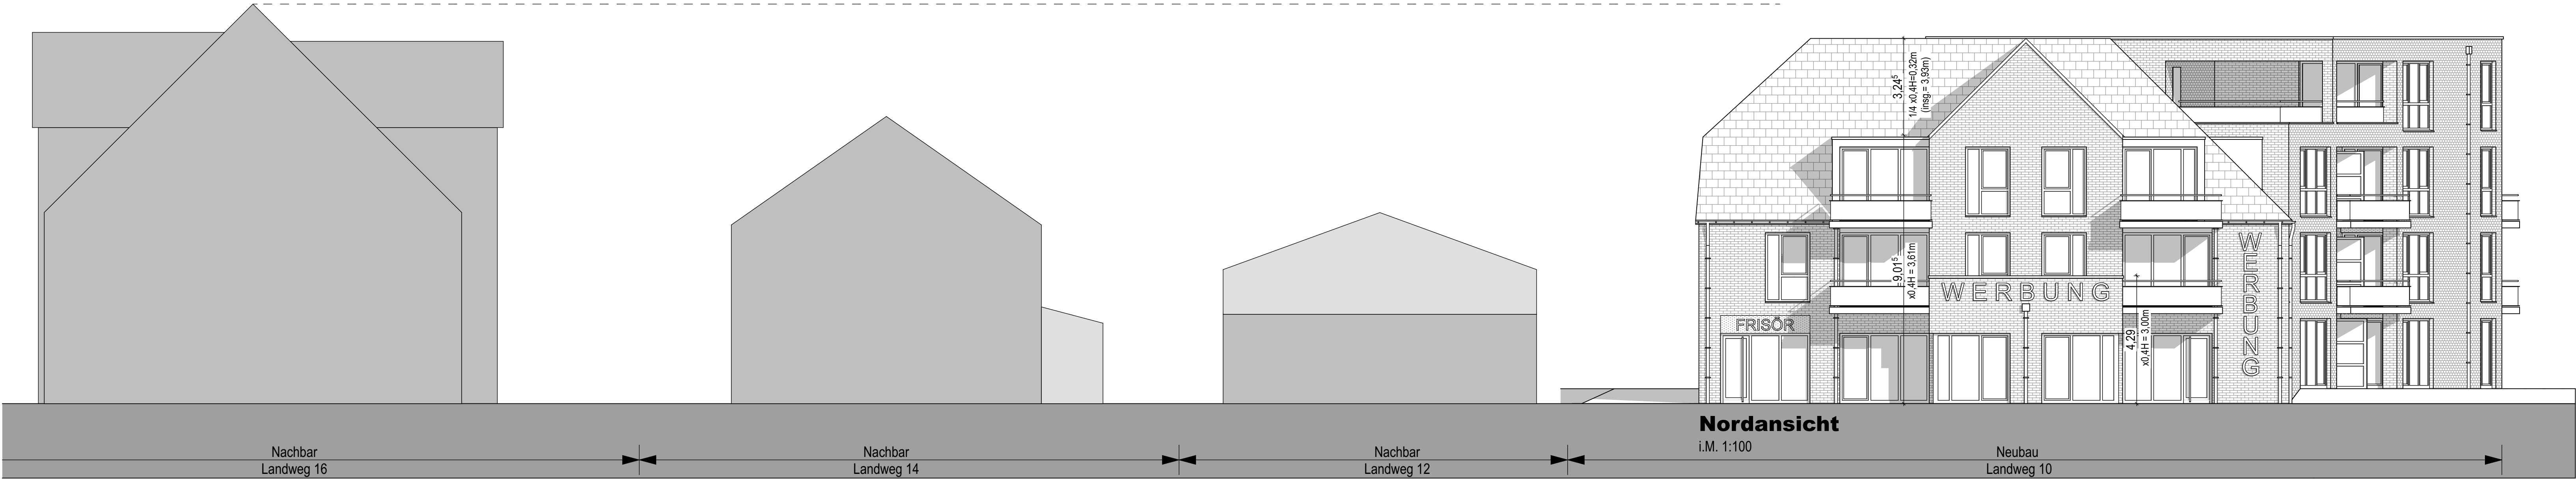

Der Vorhaben- und Erschließungsplan wird hiermit als Bestandteil des Bebauungsplan Nr. 71 ausgefertigt und ist zusammen mit diesem bekannt zu machen.

STADT BAD BRAMSTEDT

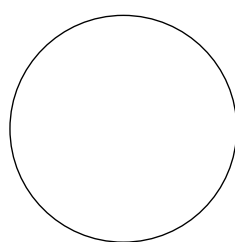

DEN

.....
BÜRGERMEISTER

Neubau eines Wohn- und Geschäftshauses

Landweg 10 24576 Bad Bramstedt

Vorhaben- und Erschließungsplan

BAUHERR: **Fred Winter**
Altes Kurhaus 2
24576 Bad Bramstedt

PLANUNG: **FELDSIEN ARCHITEKT BDA** PartGmbH
Am Schaafredder 8 24568 Kaltenkirchen
Tel.: 04191-91700 email: architekten@feldsien.de

BLATTGRÖSSE: 91,4x58	MASSTAB: 1:100	GEZEICHNET: JB	DATUM: 05.06.2024	BLATT-NR: 4
Ansichten Nord, Süd und West				

BAUHERR:

ARCHITEKT: